





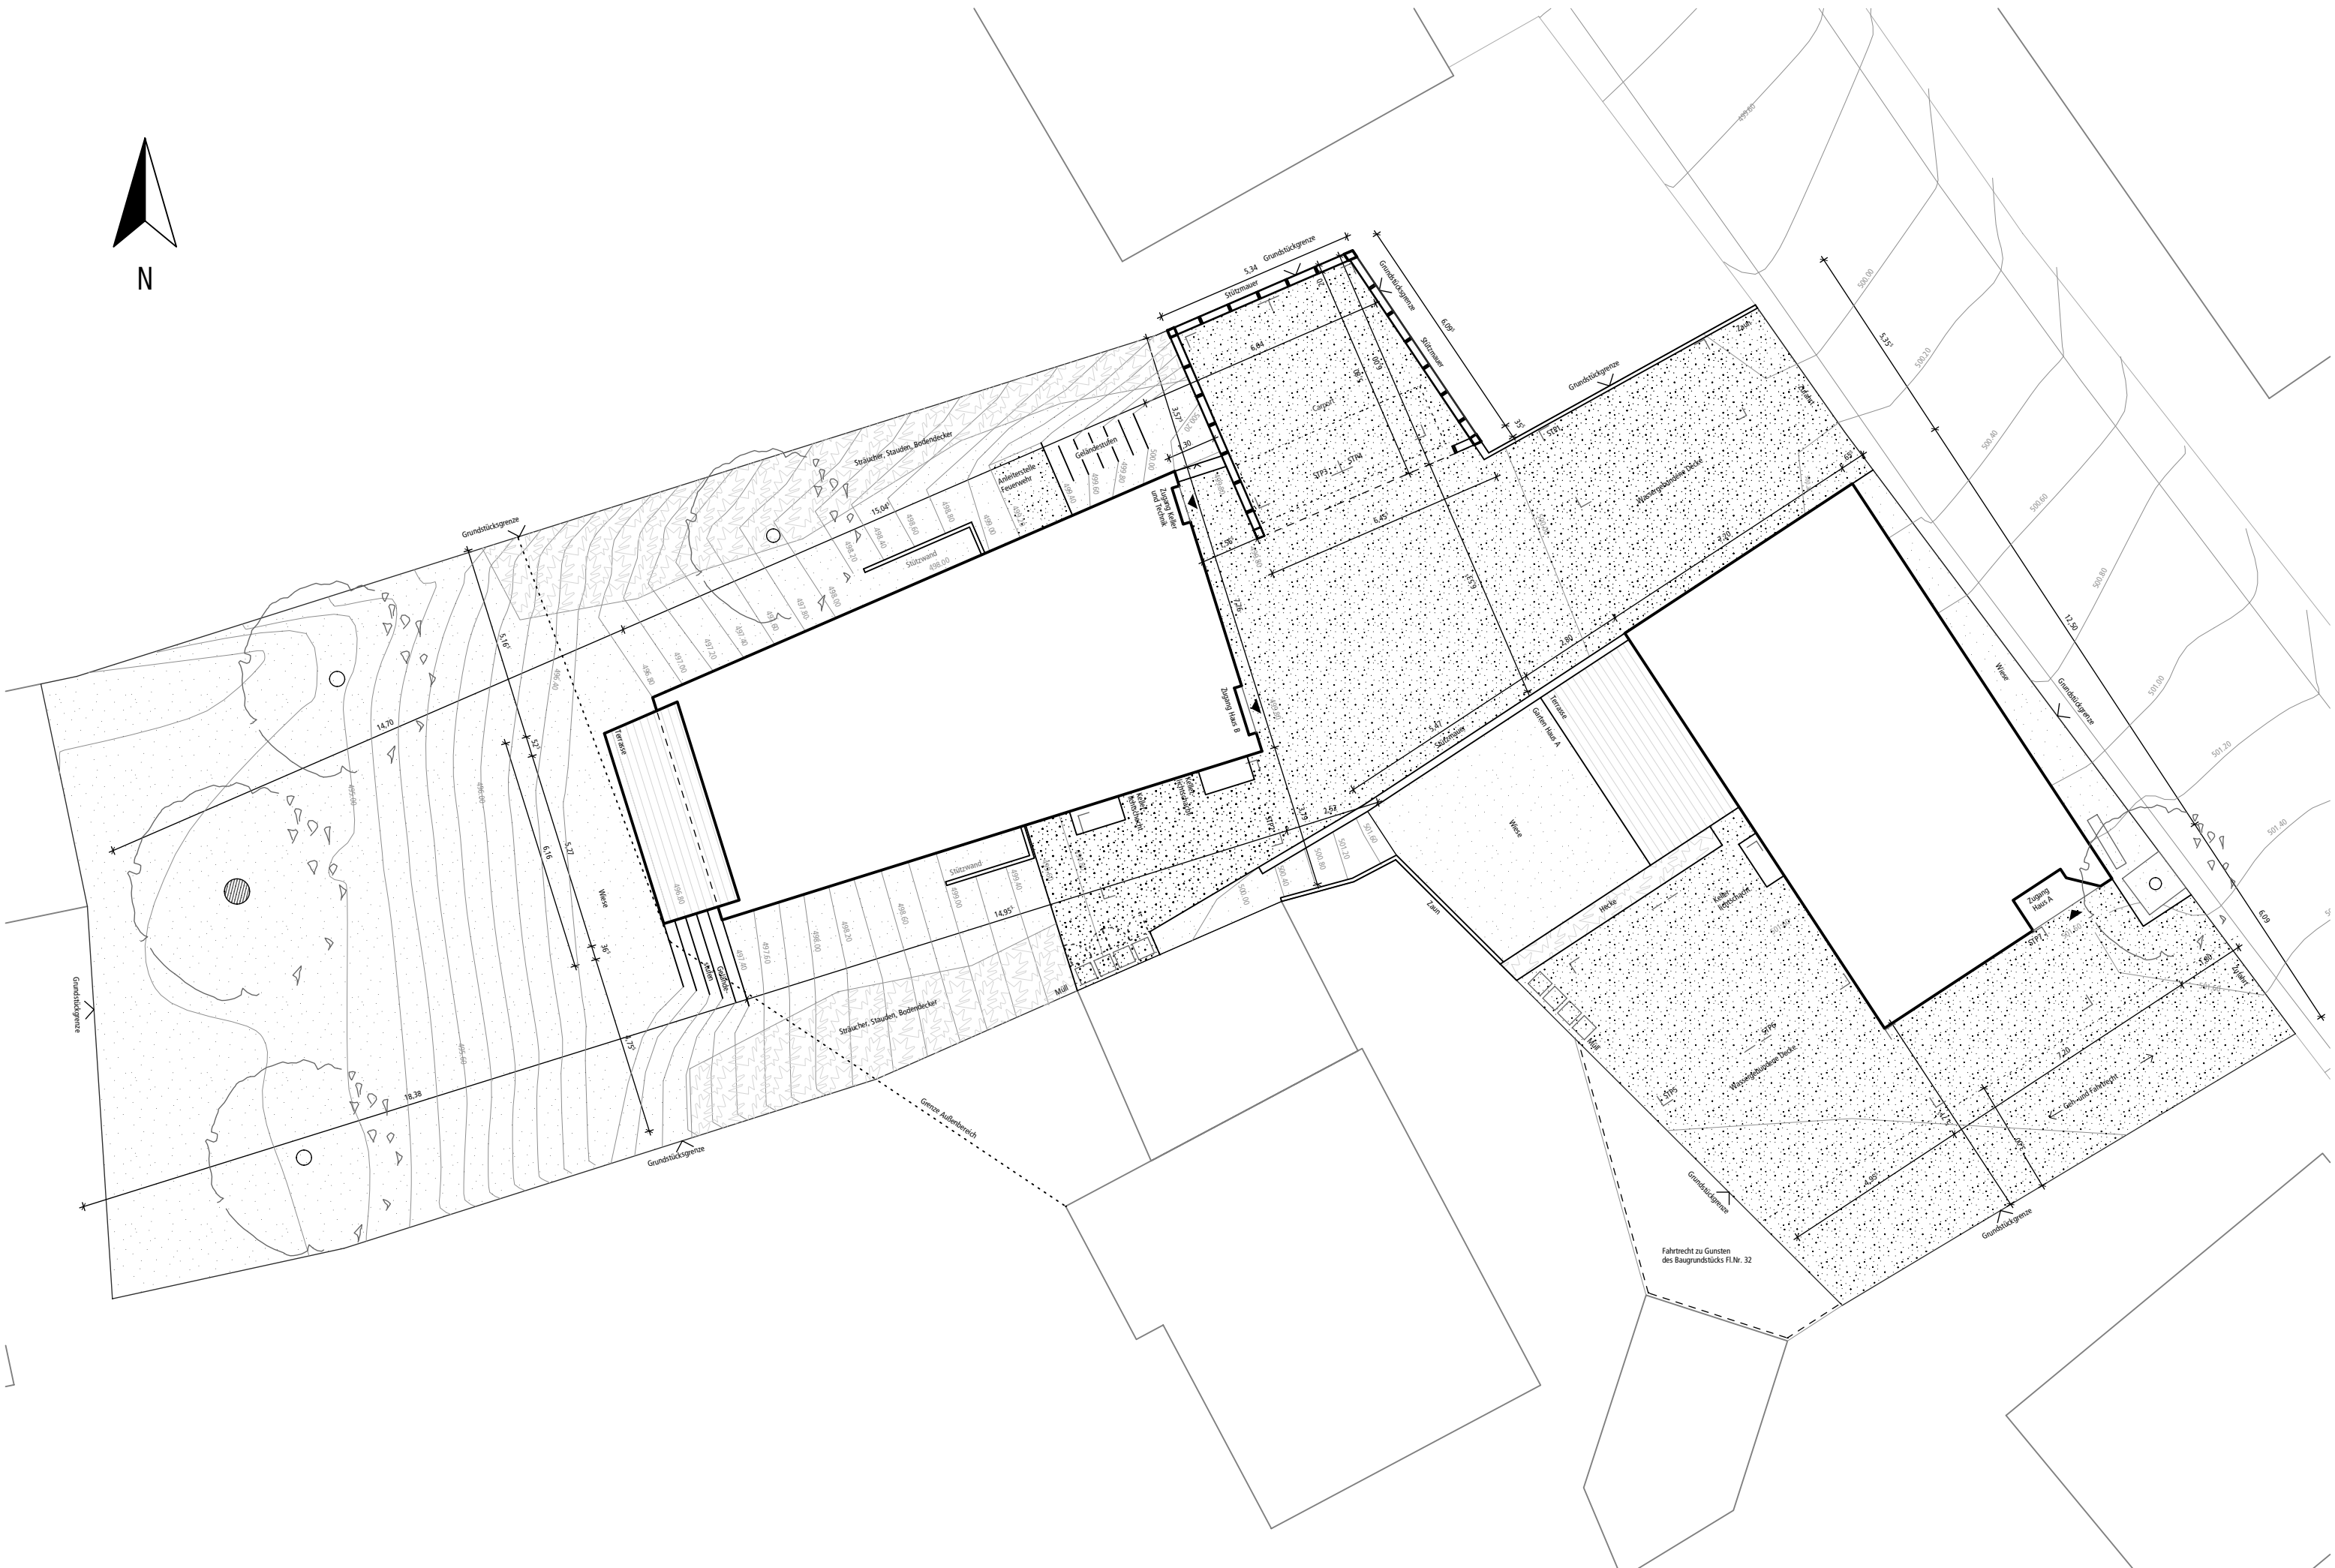


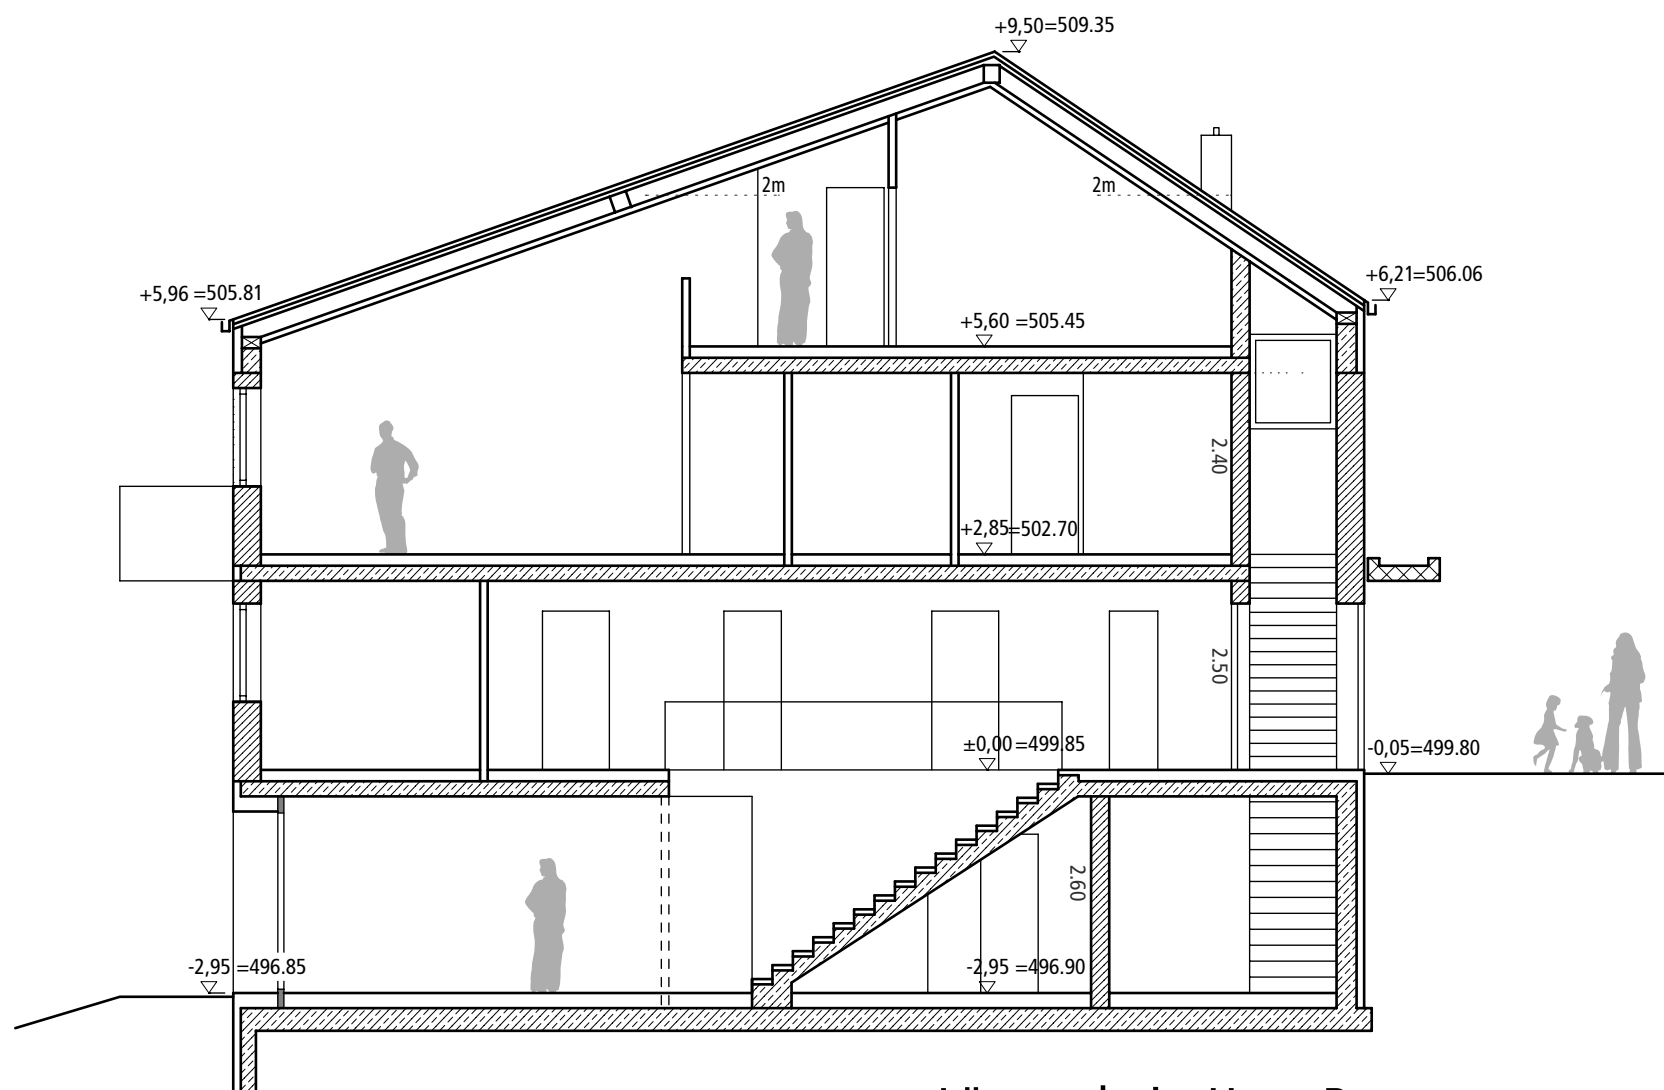


Längsschnitt Haus B

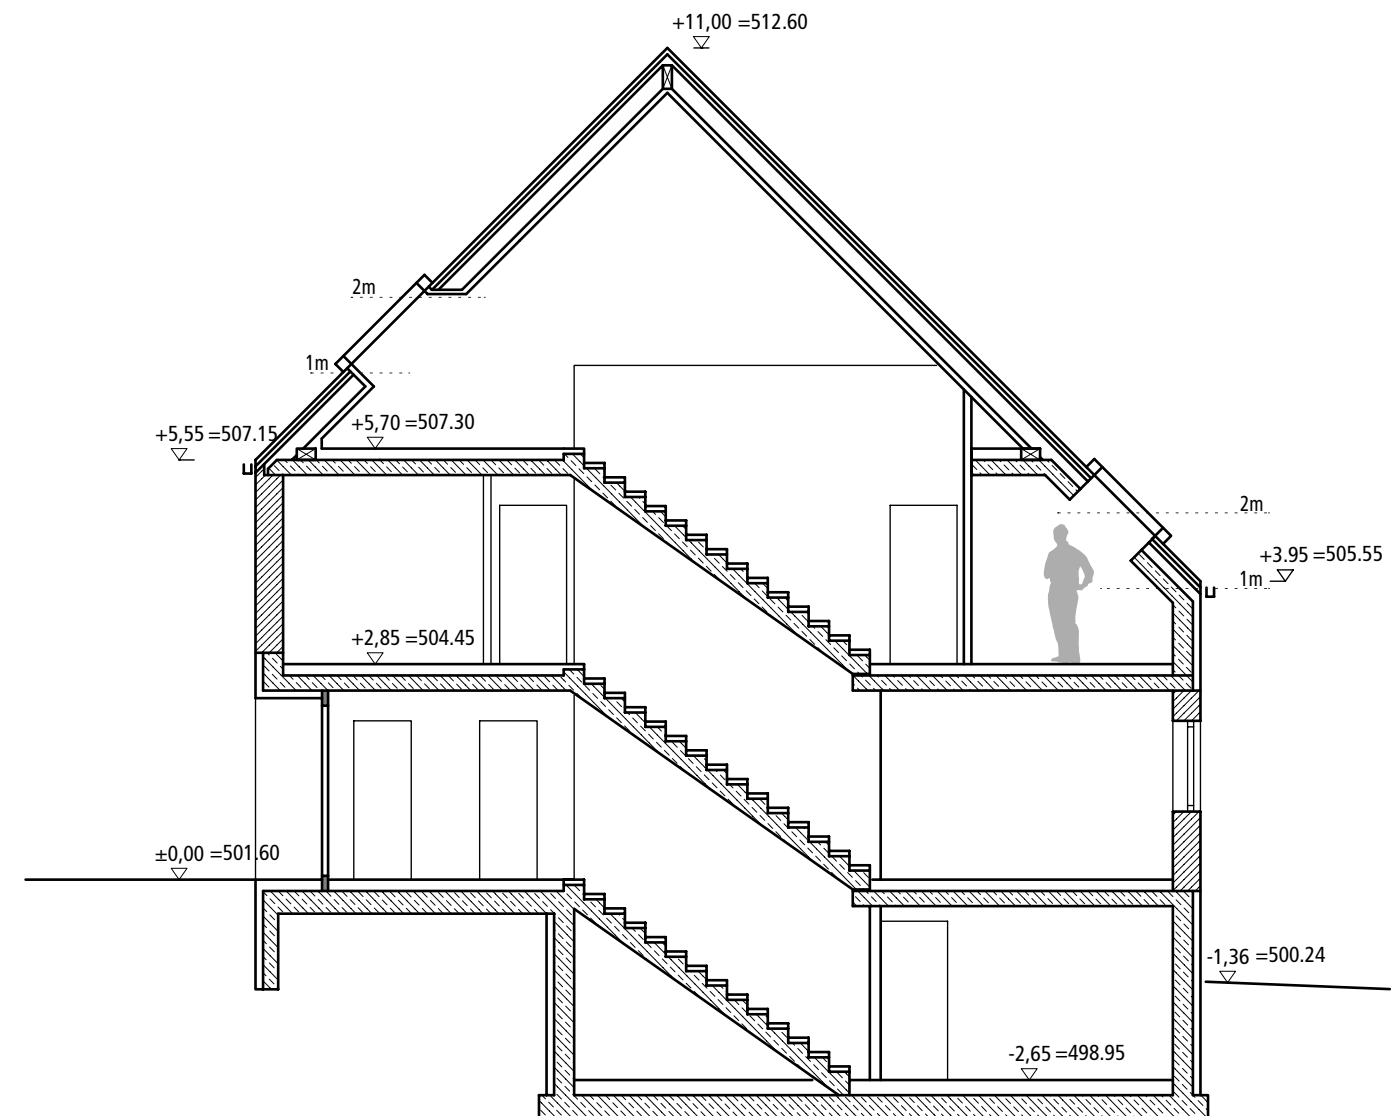


Längsschnitt Haus A

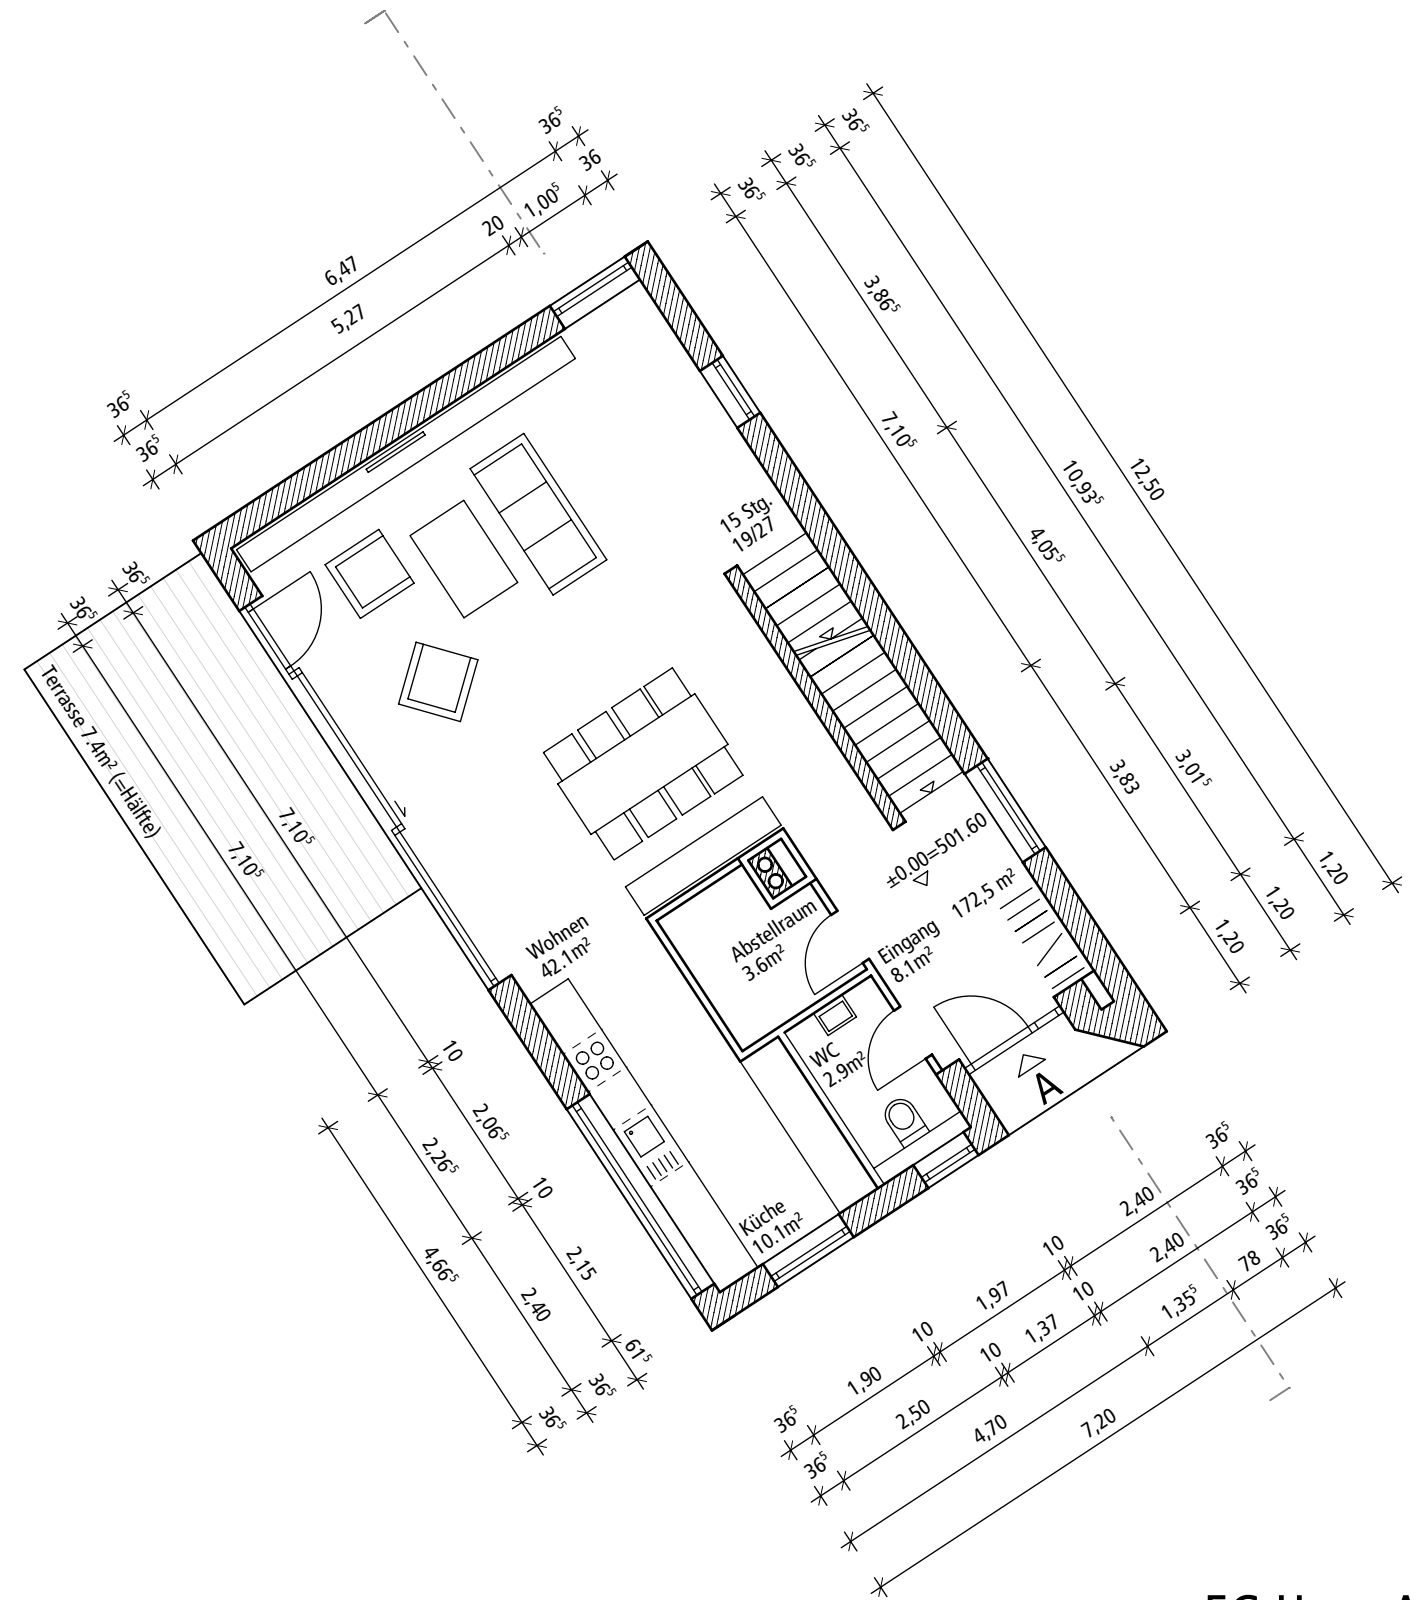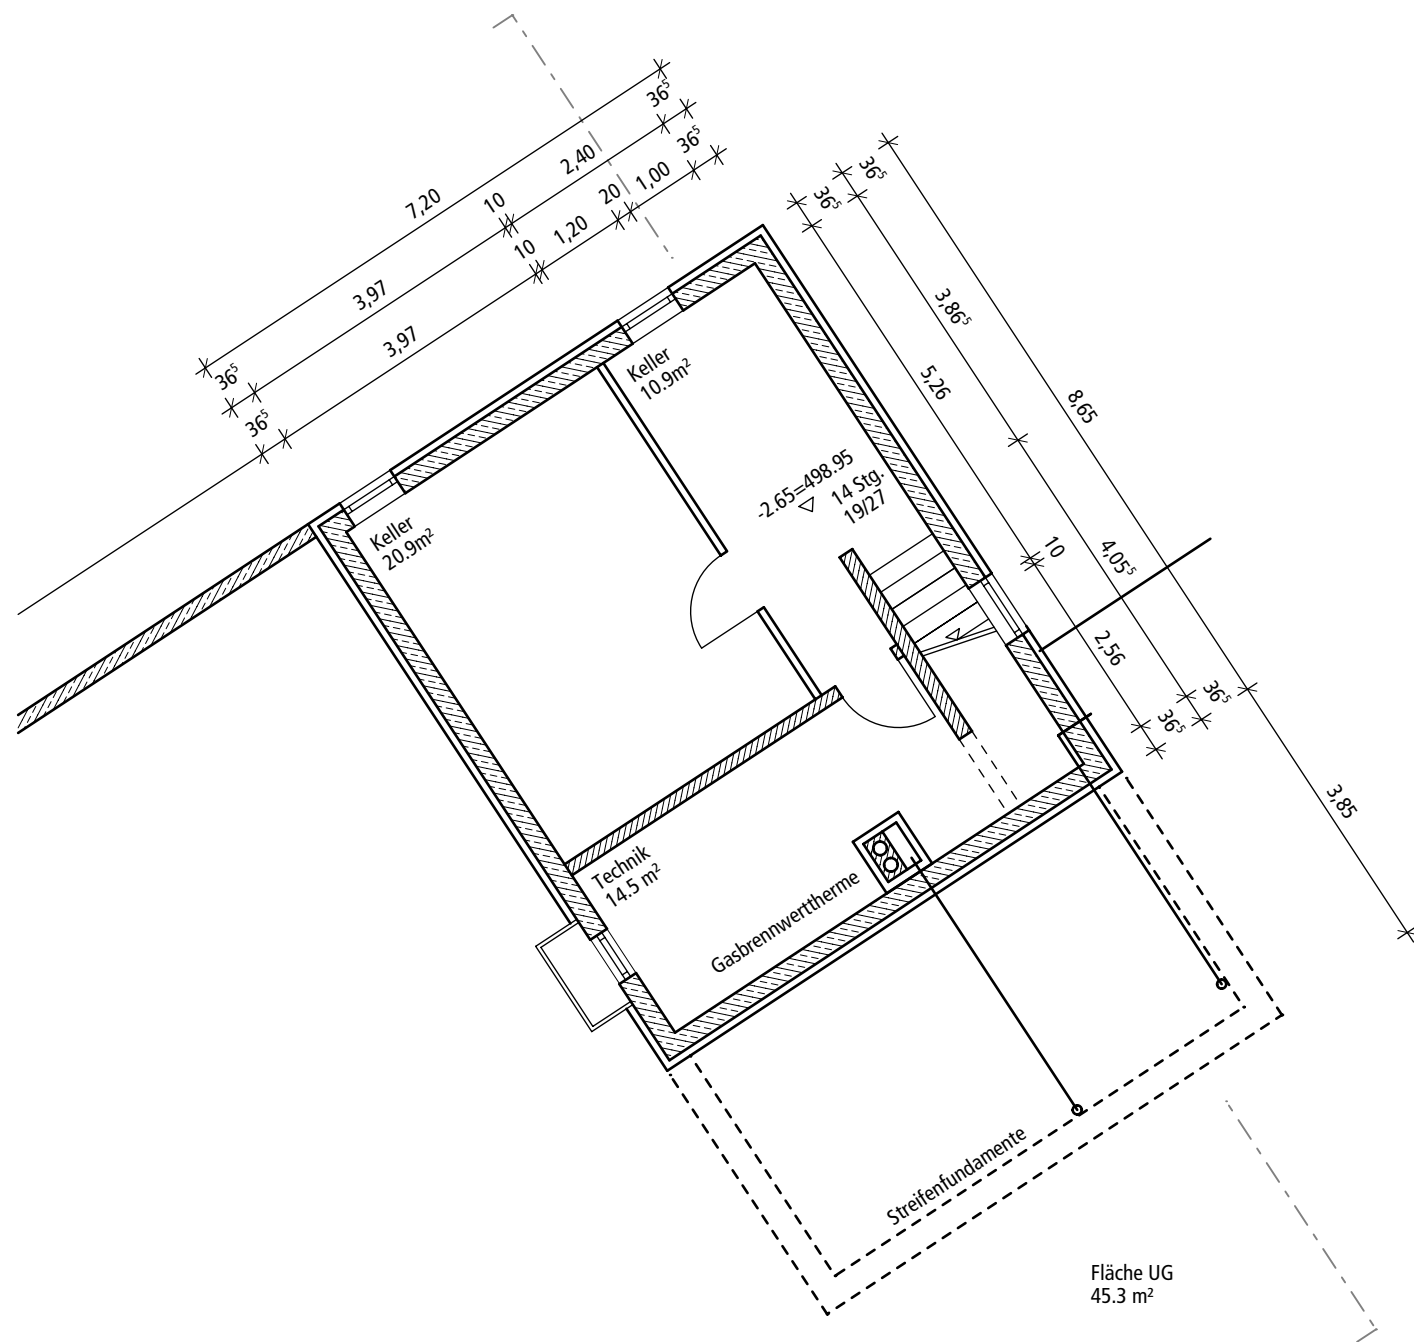


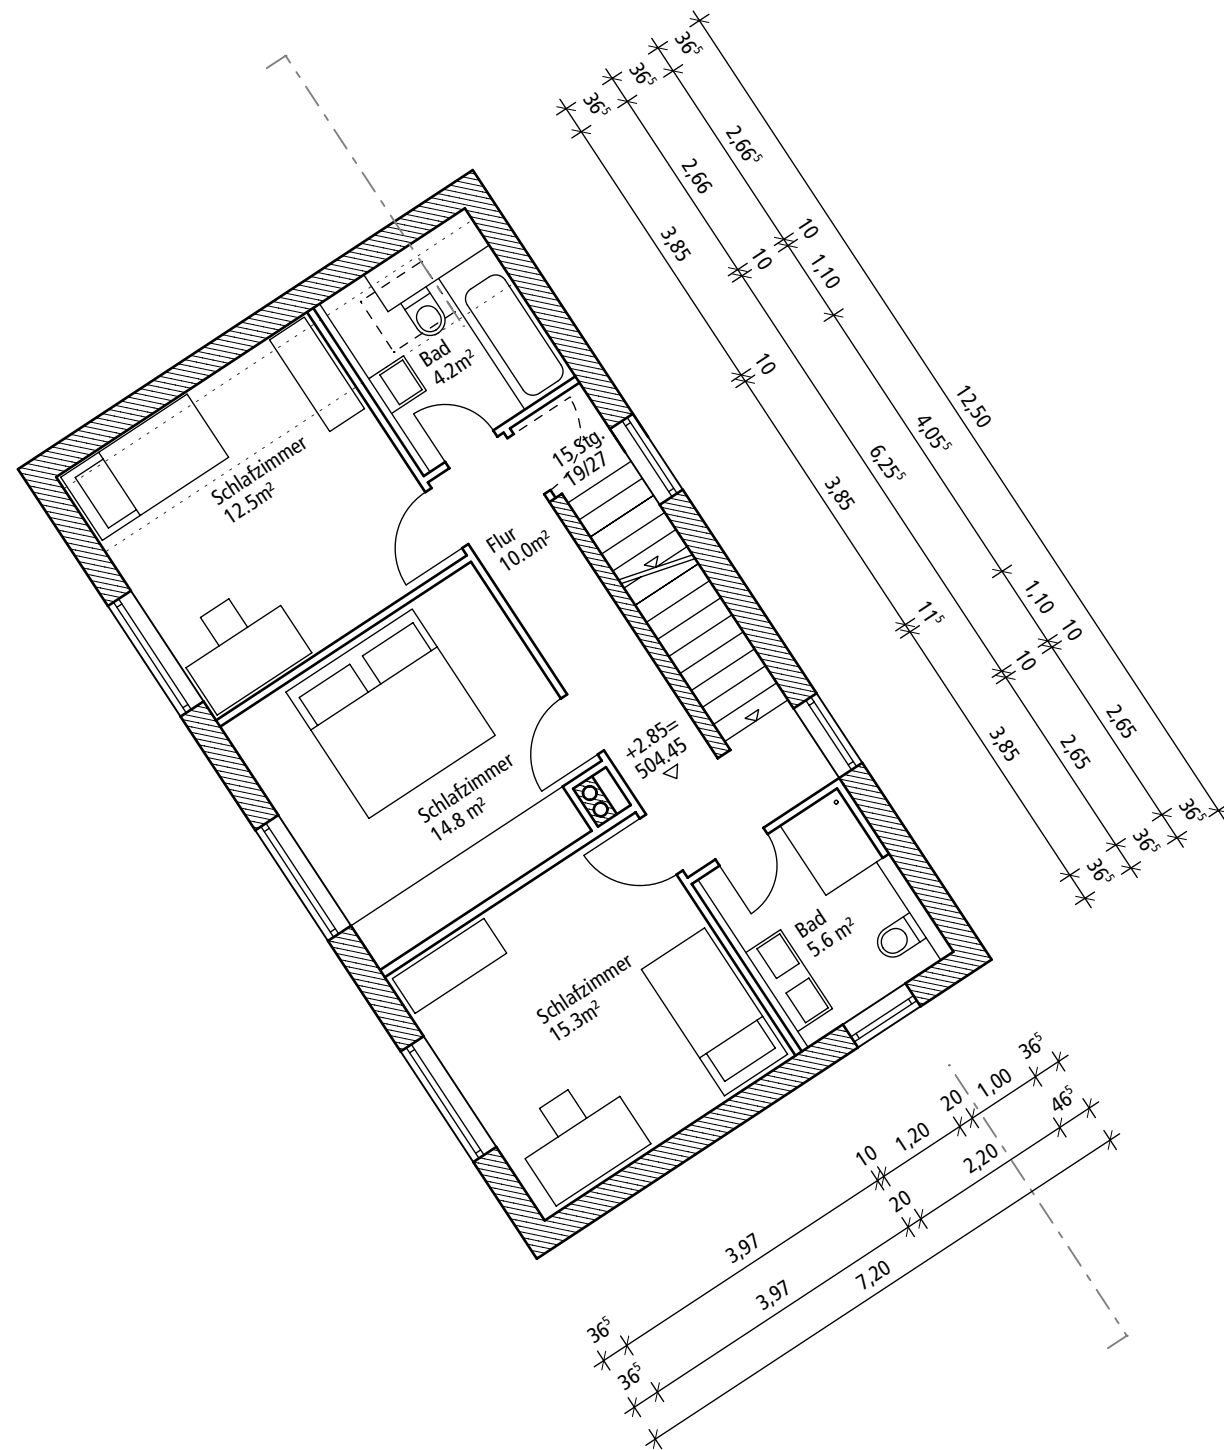



1.OG Haus A

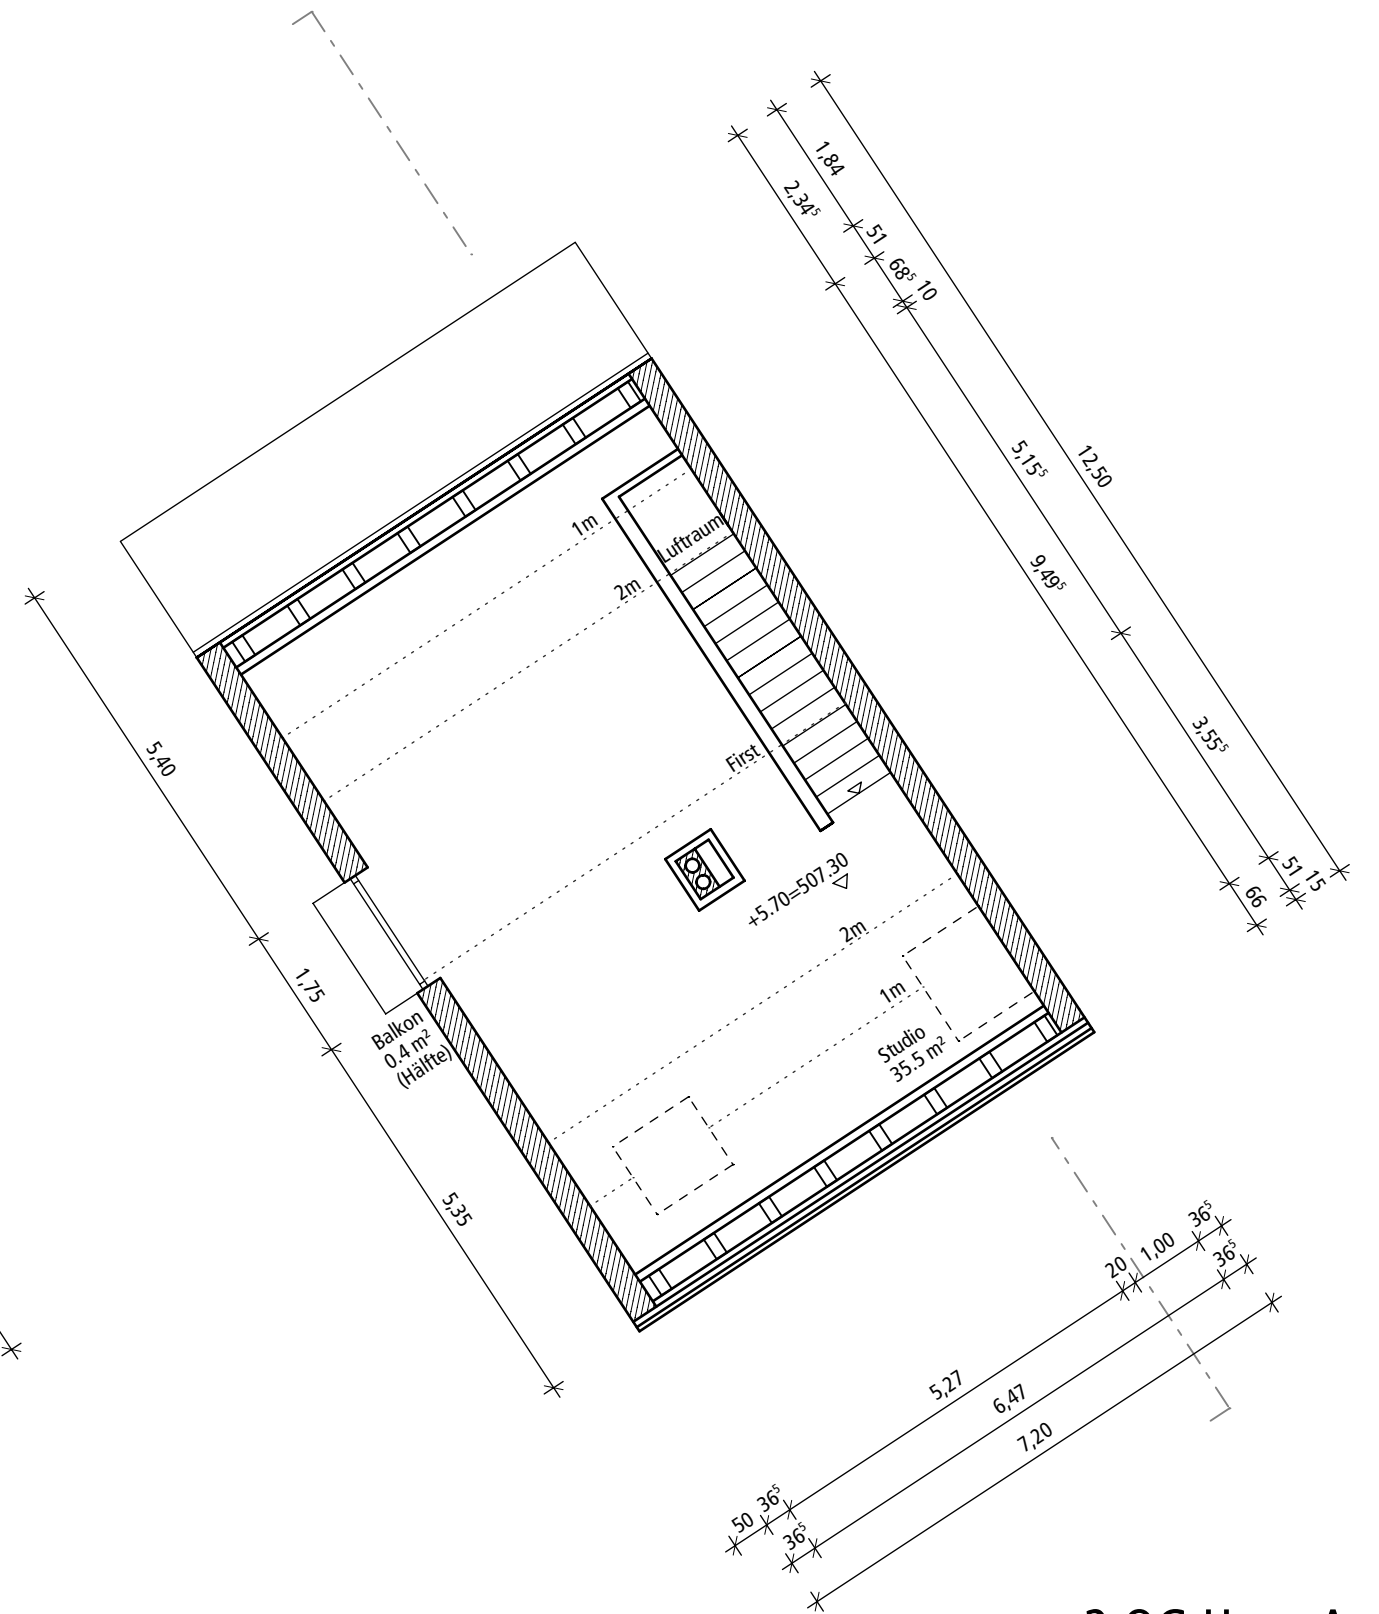




2.OG Haus A

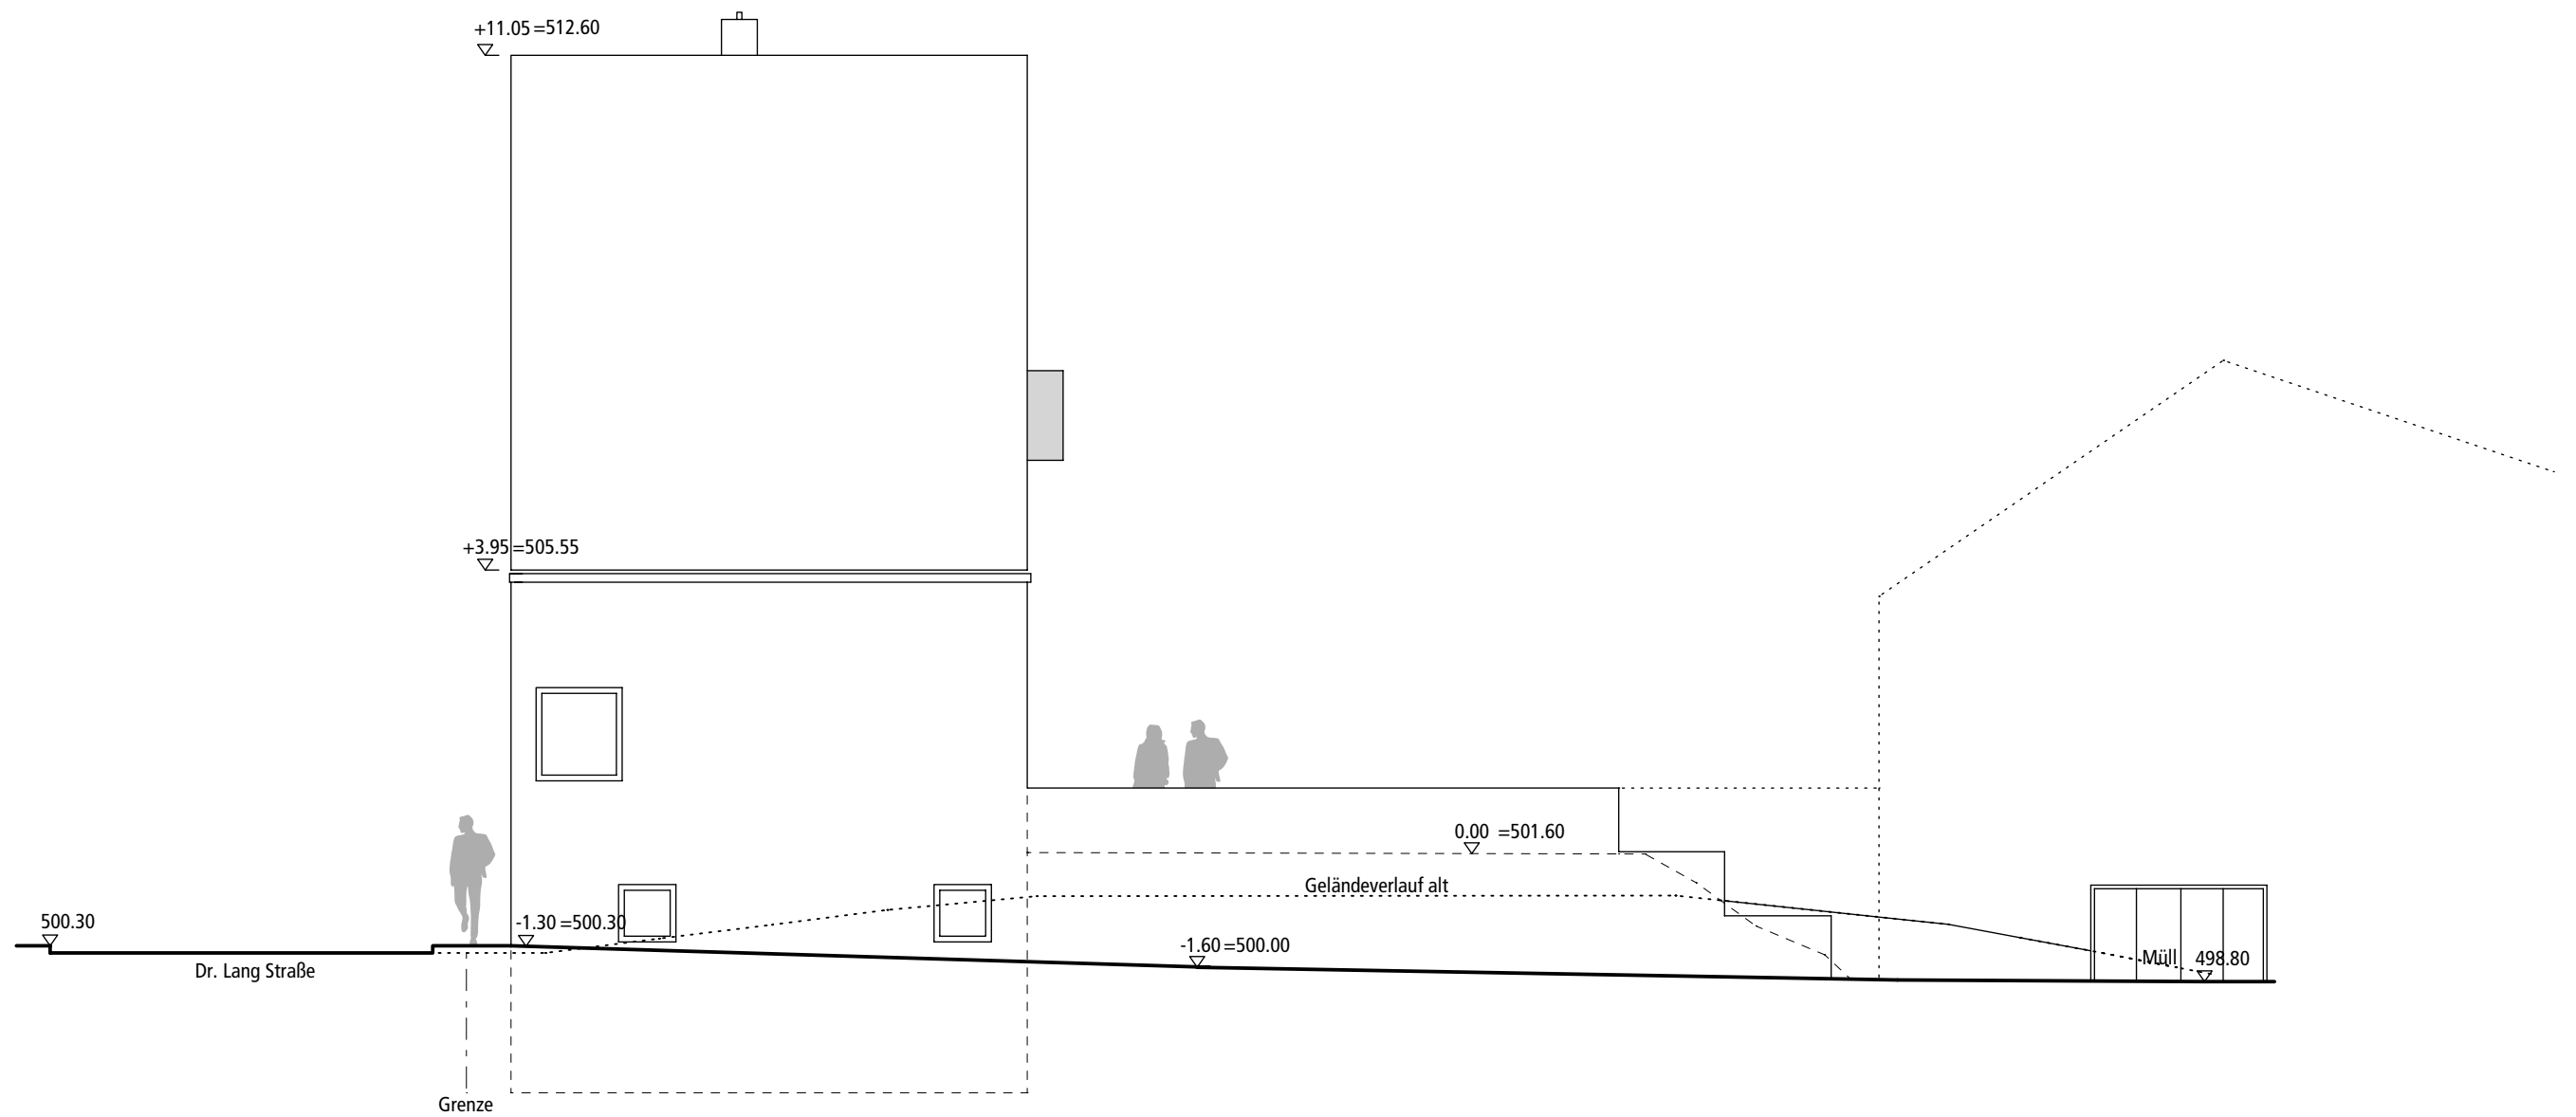


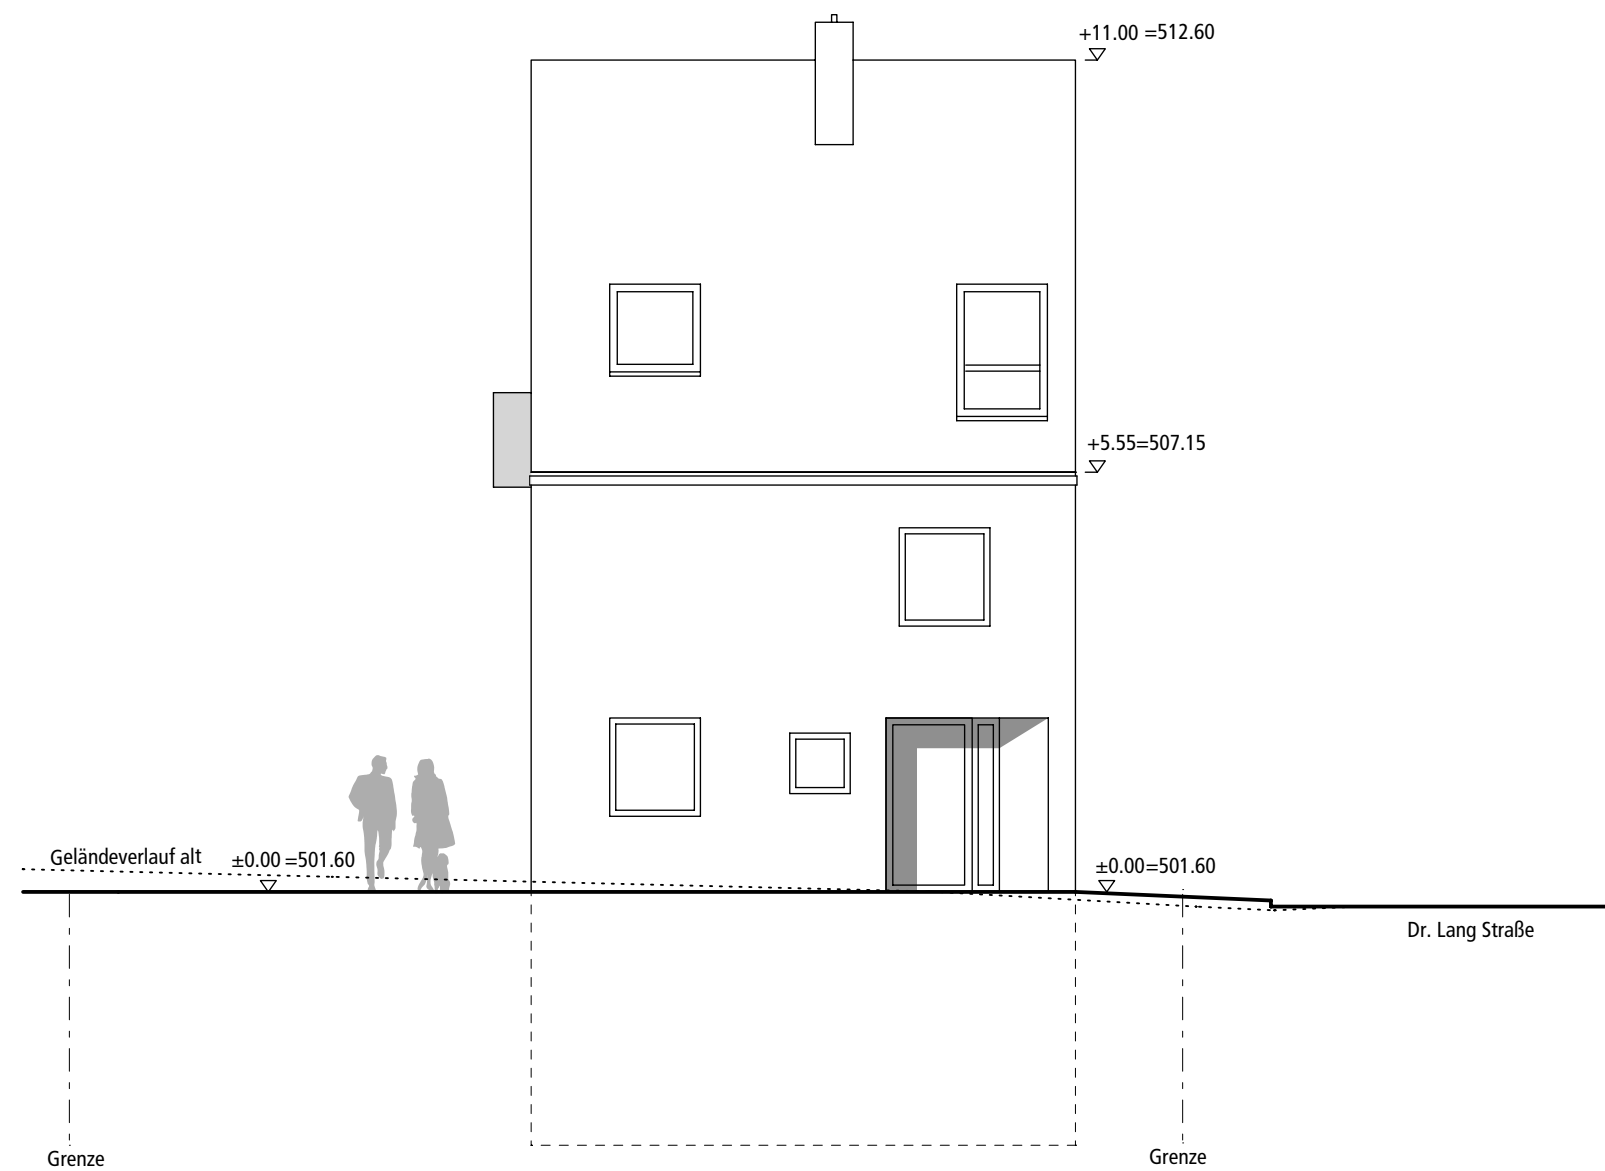

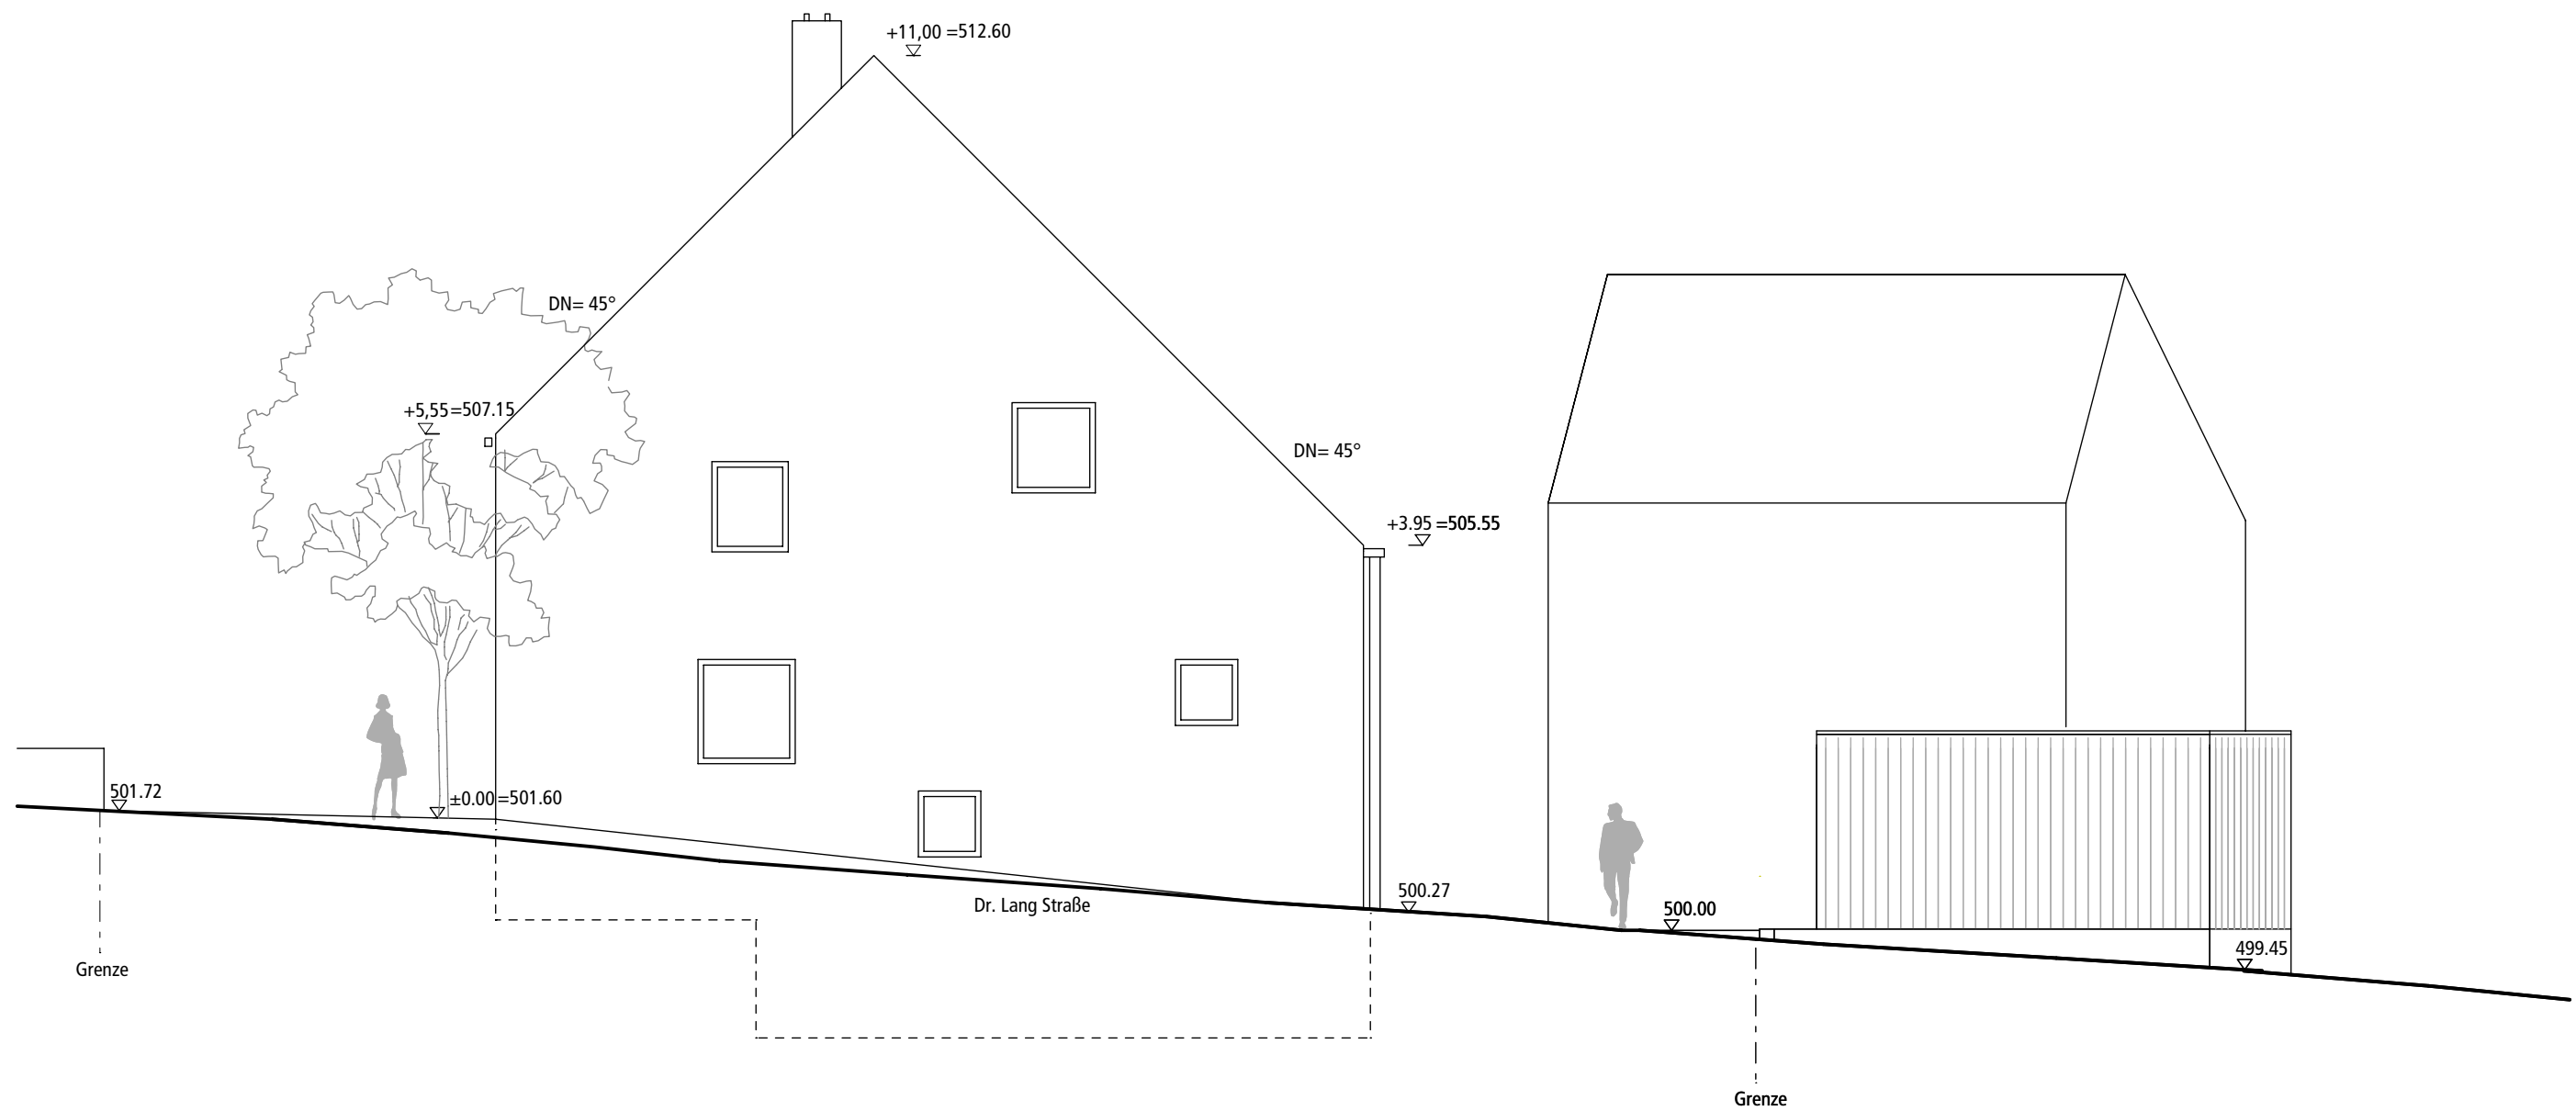


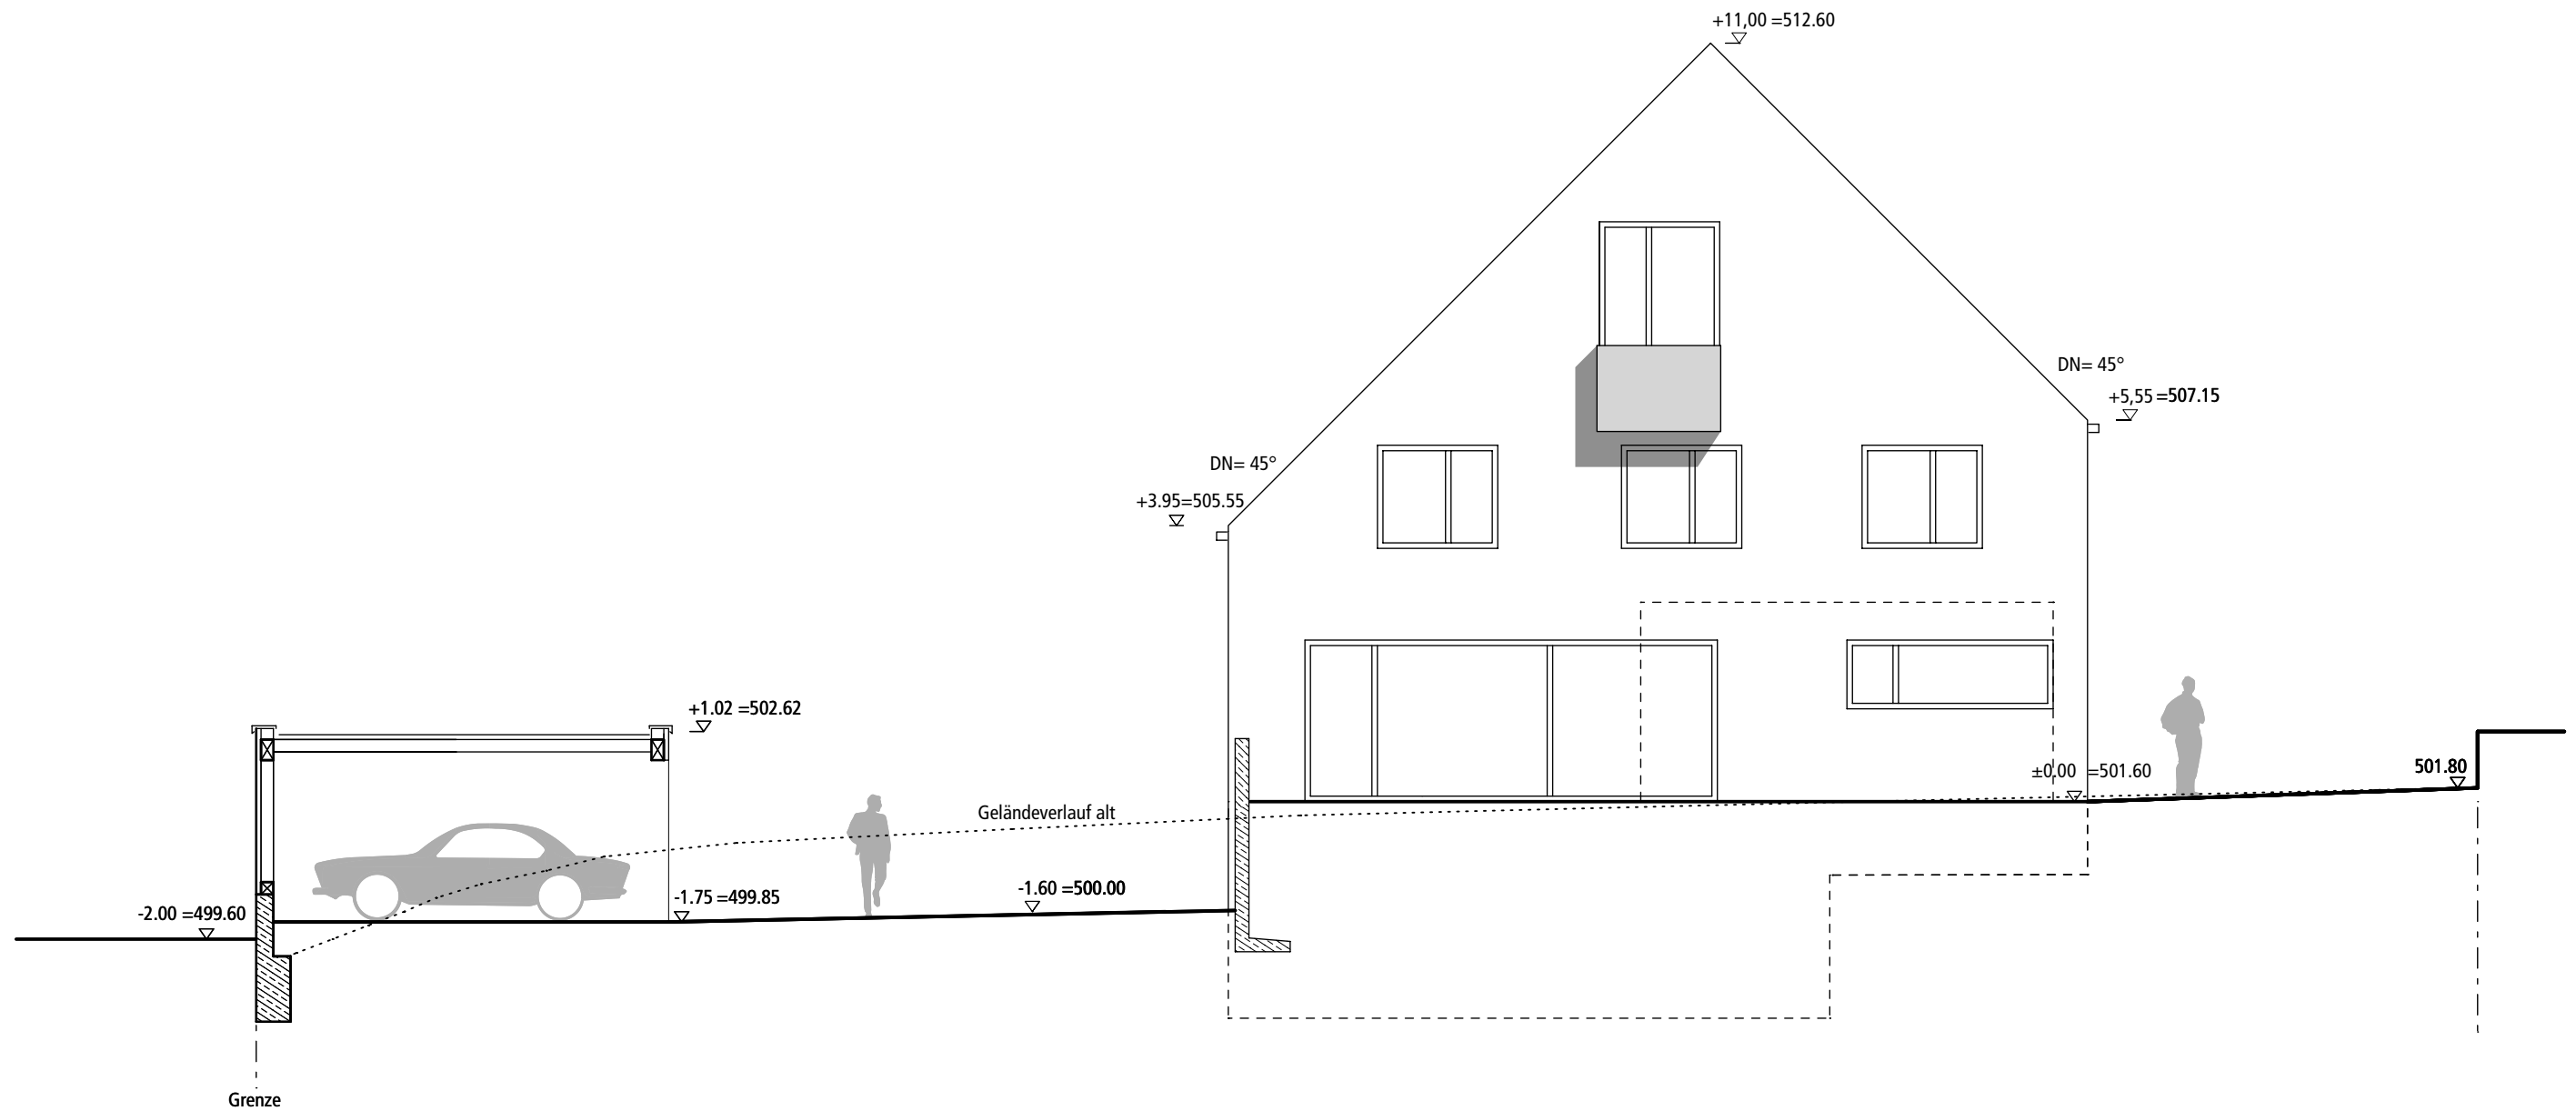

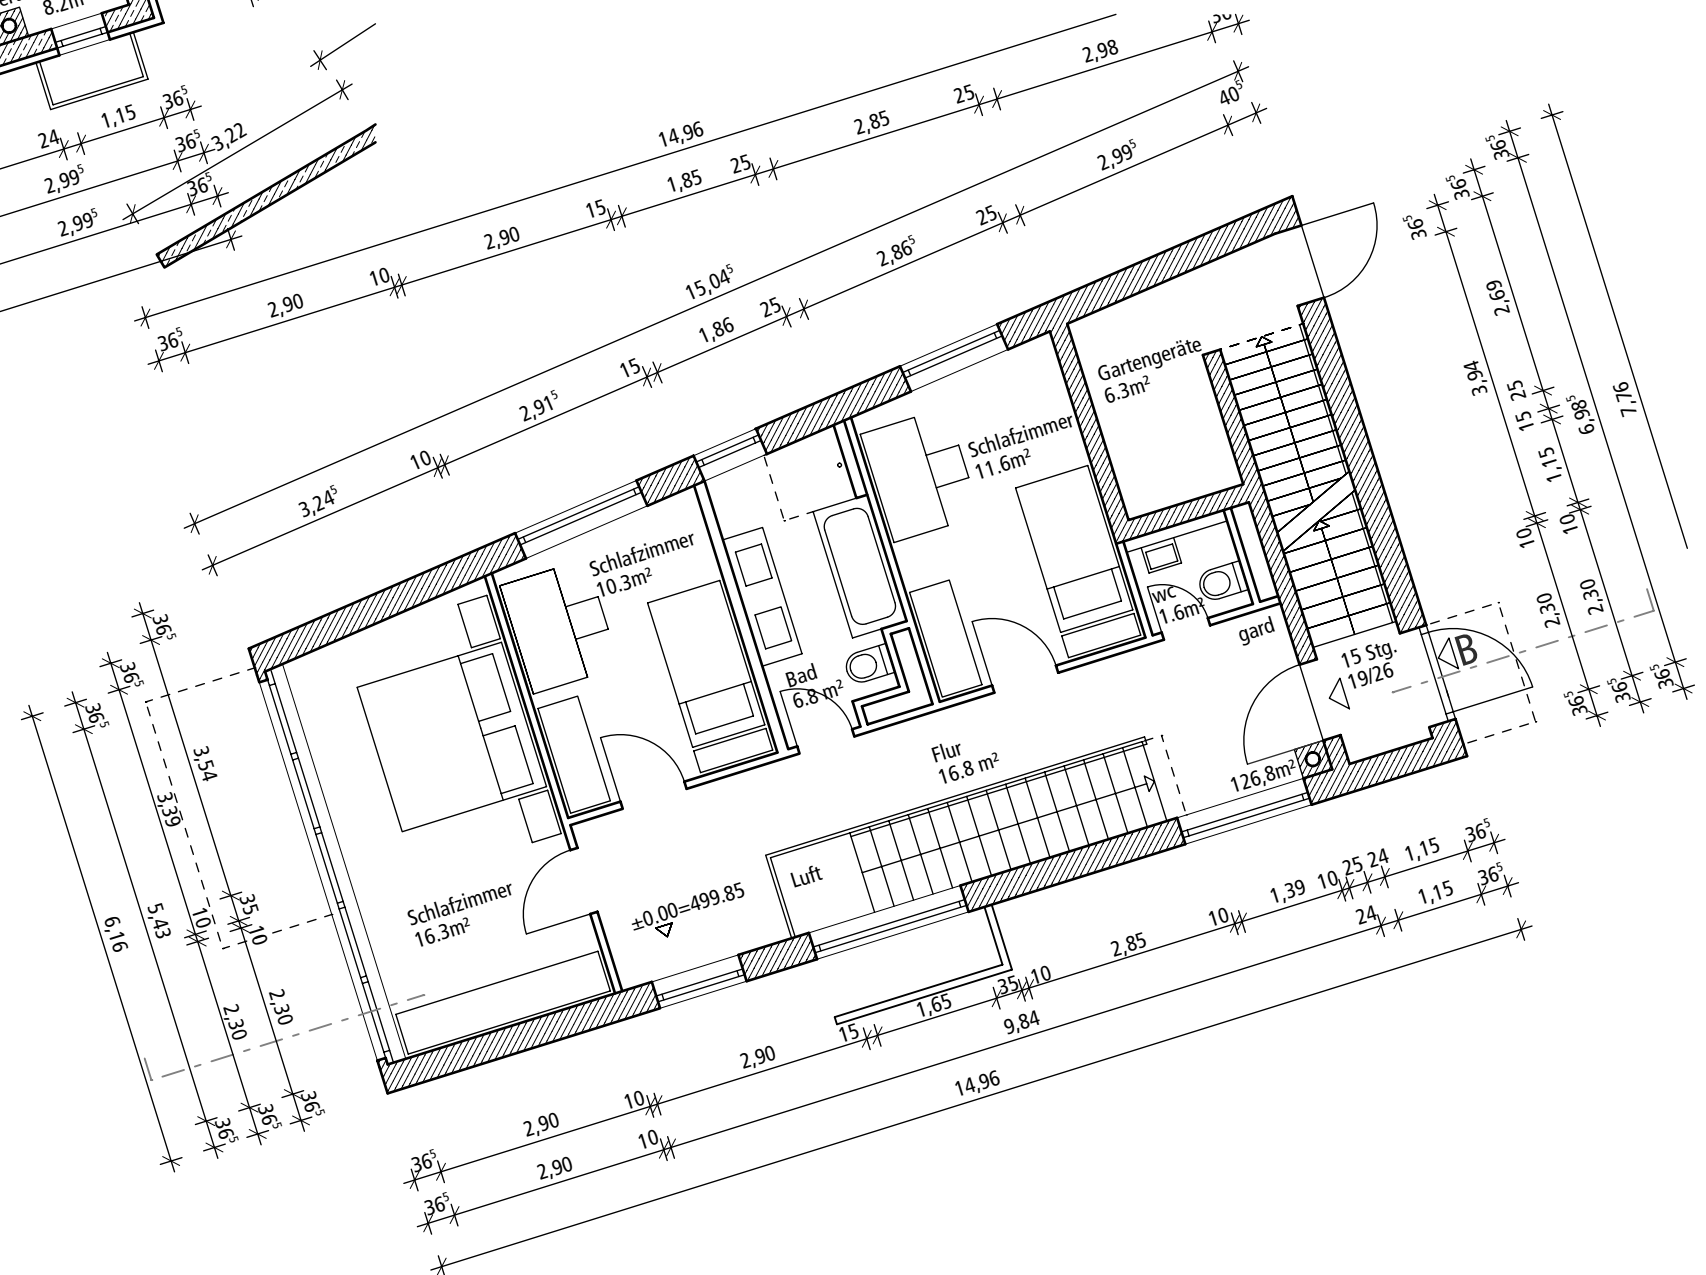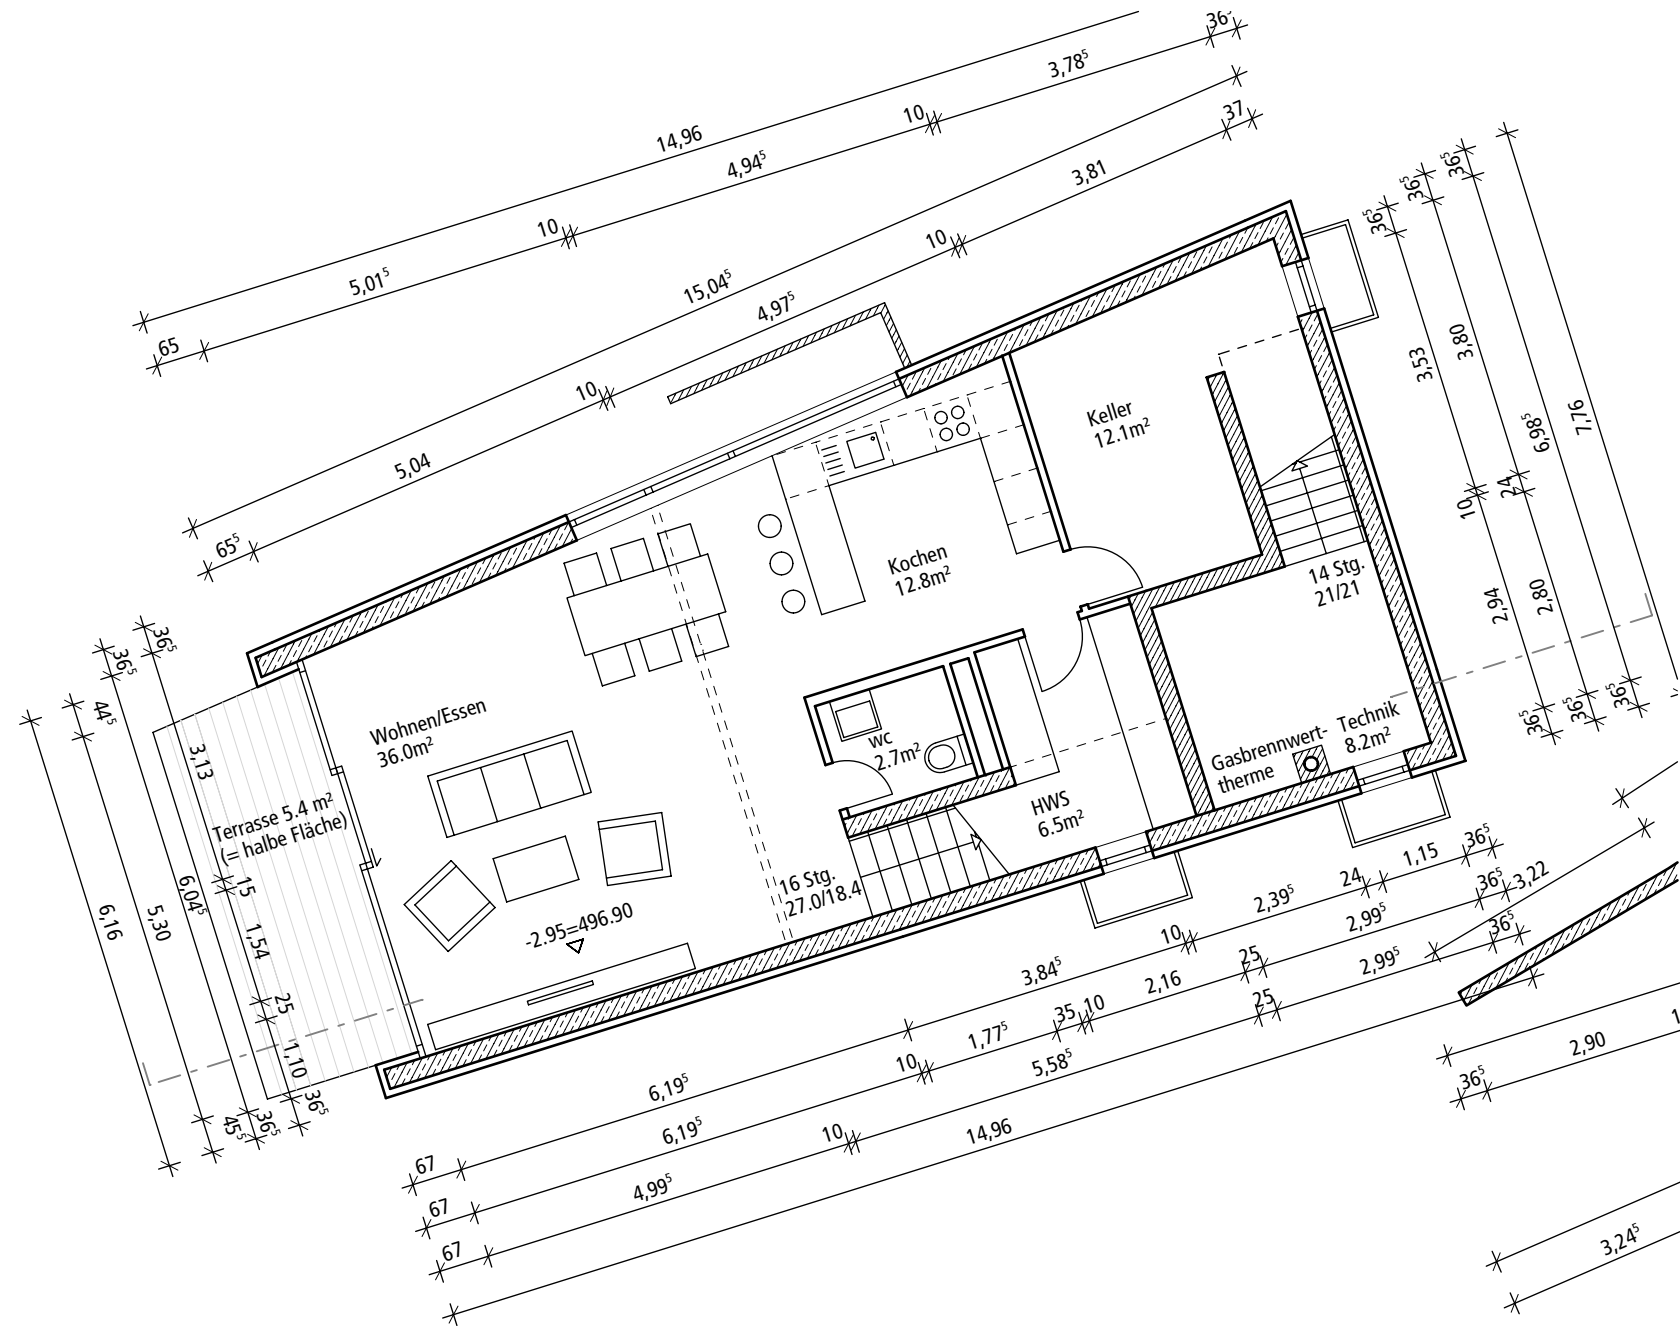


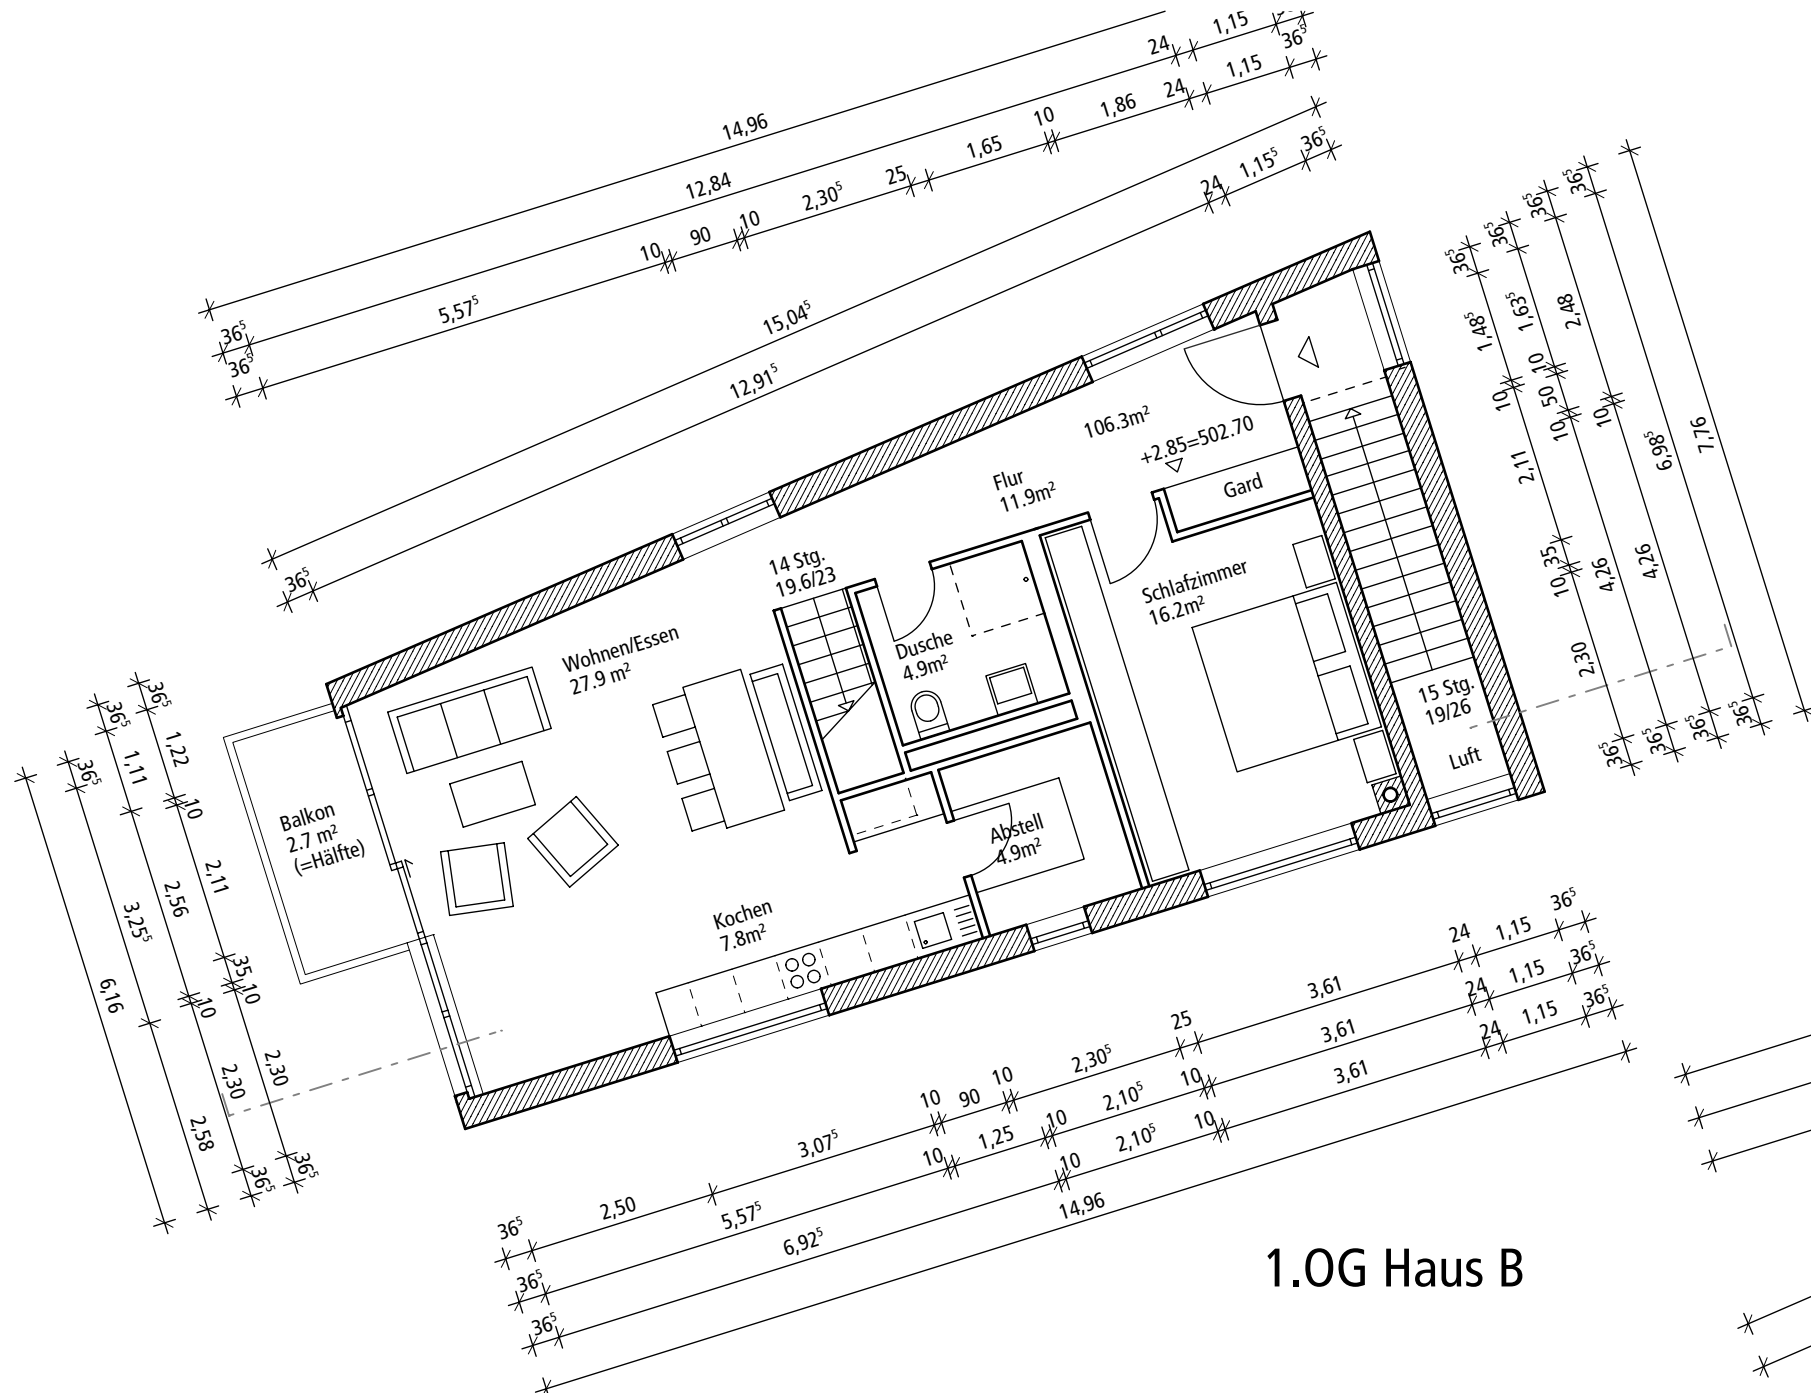



1.OG Haus B

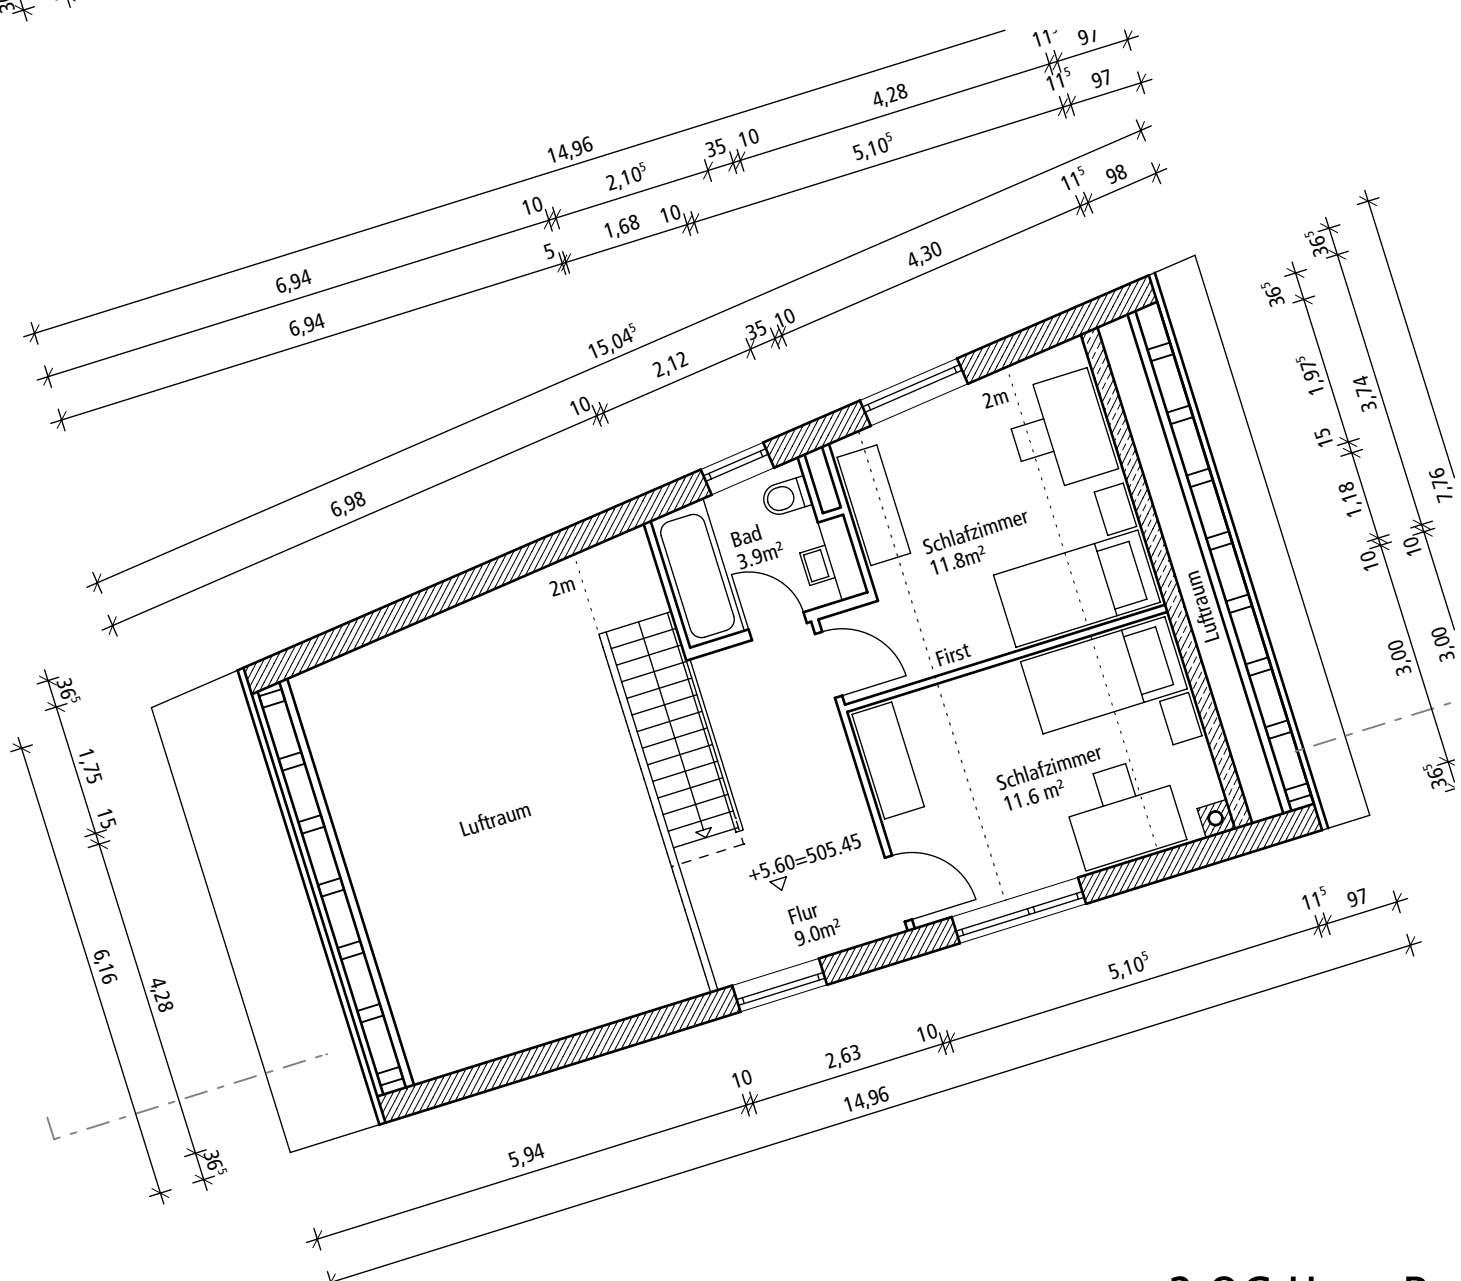




2.OG Haus B


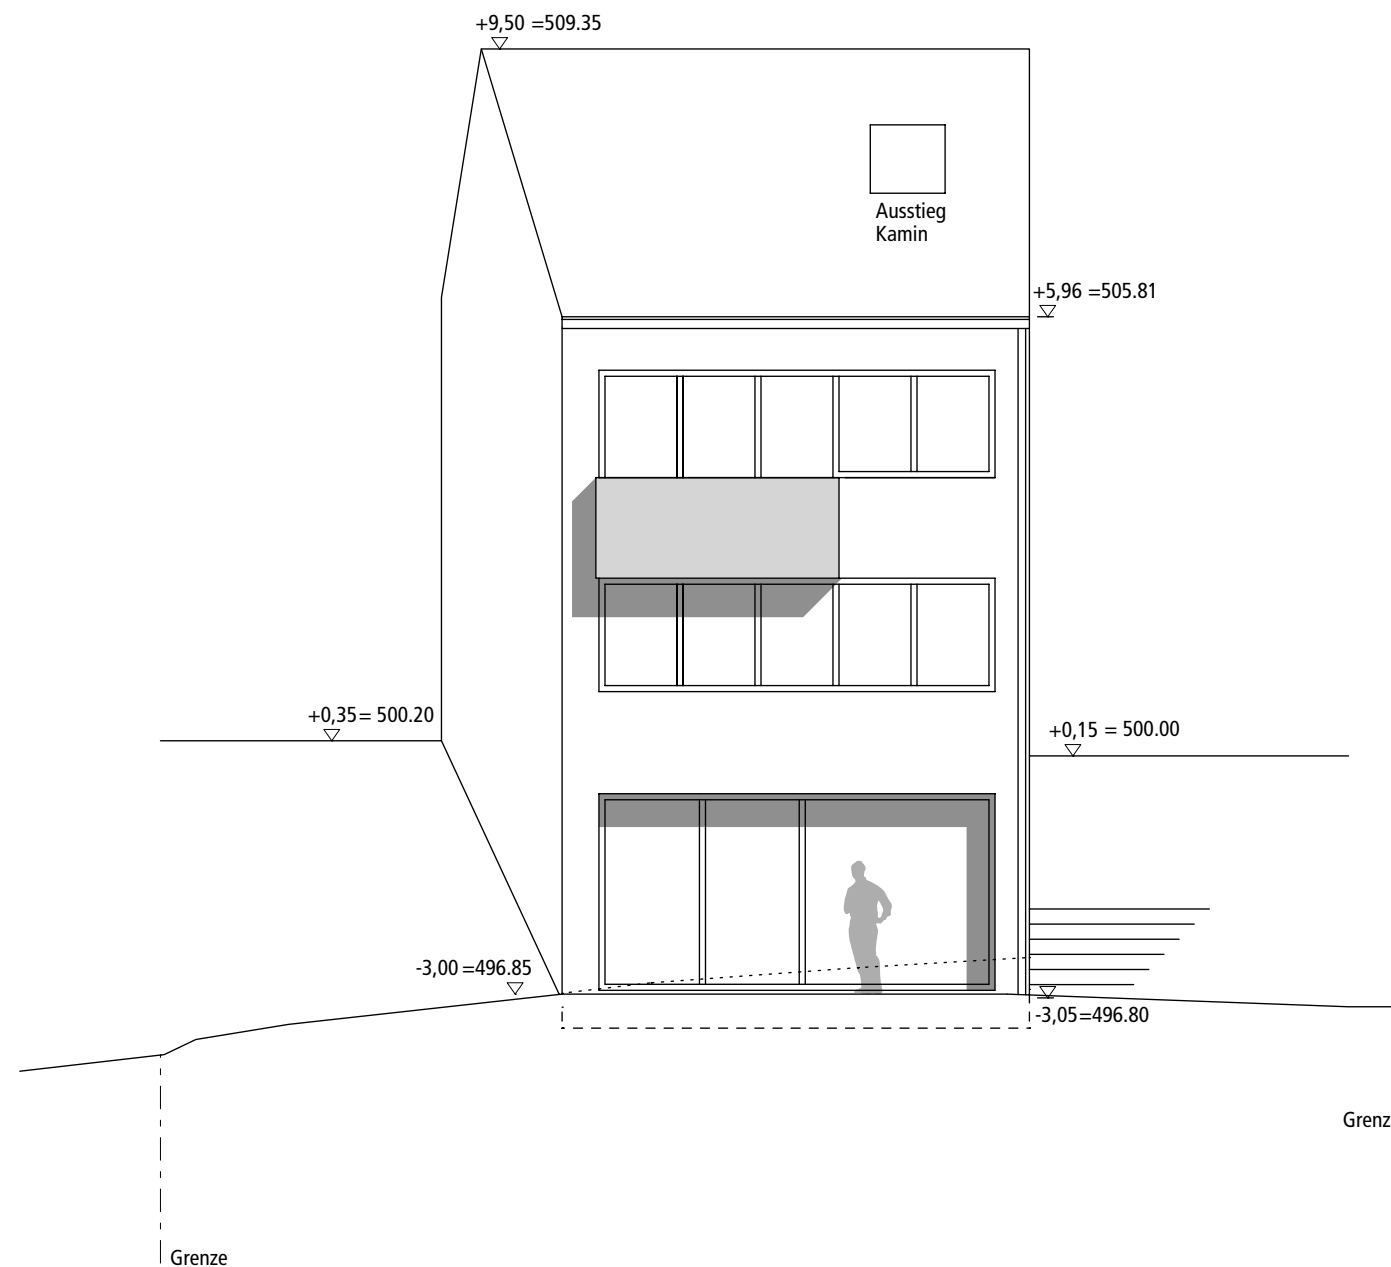


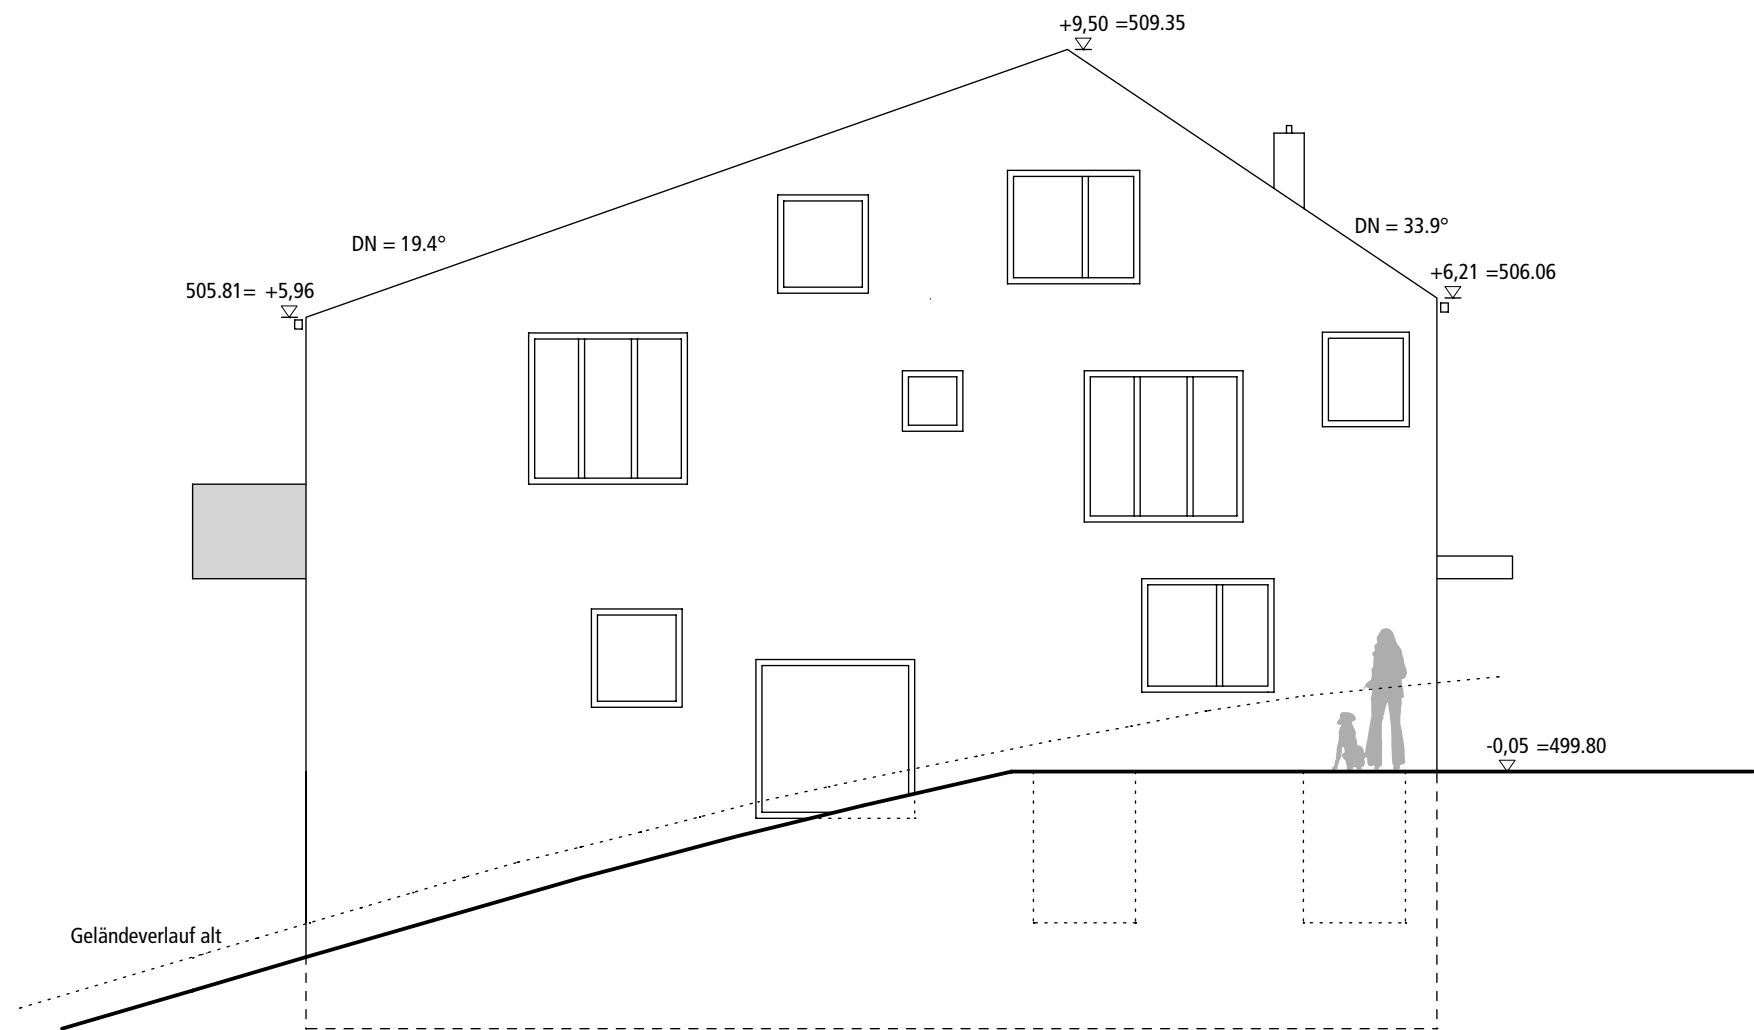

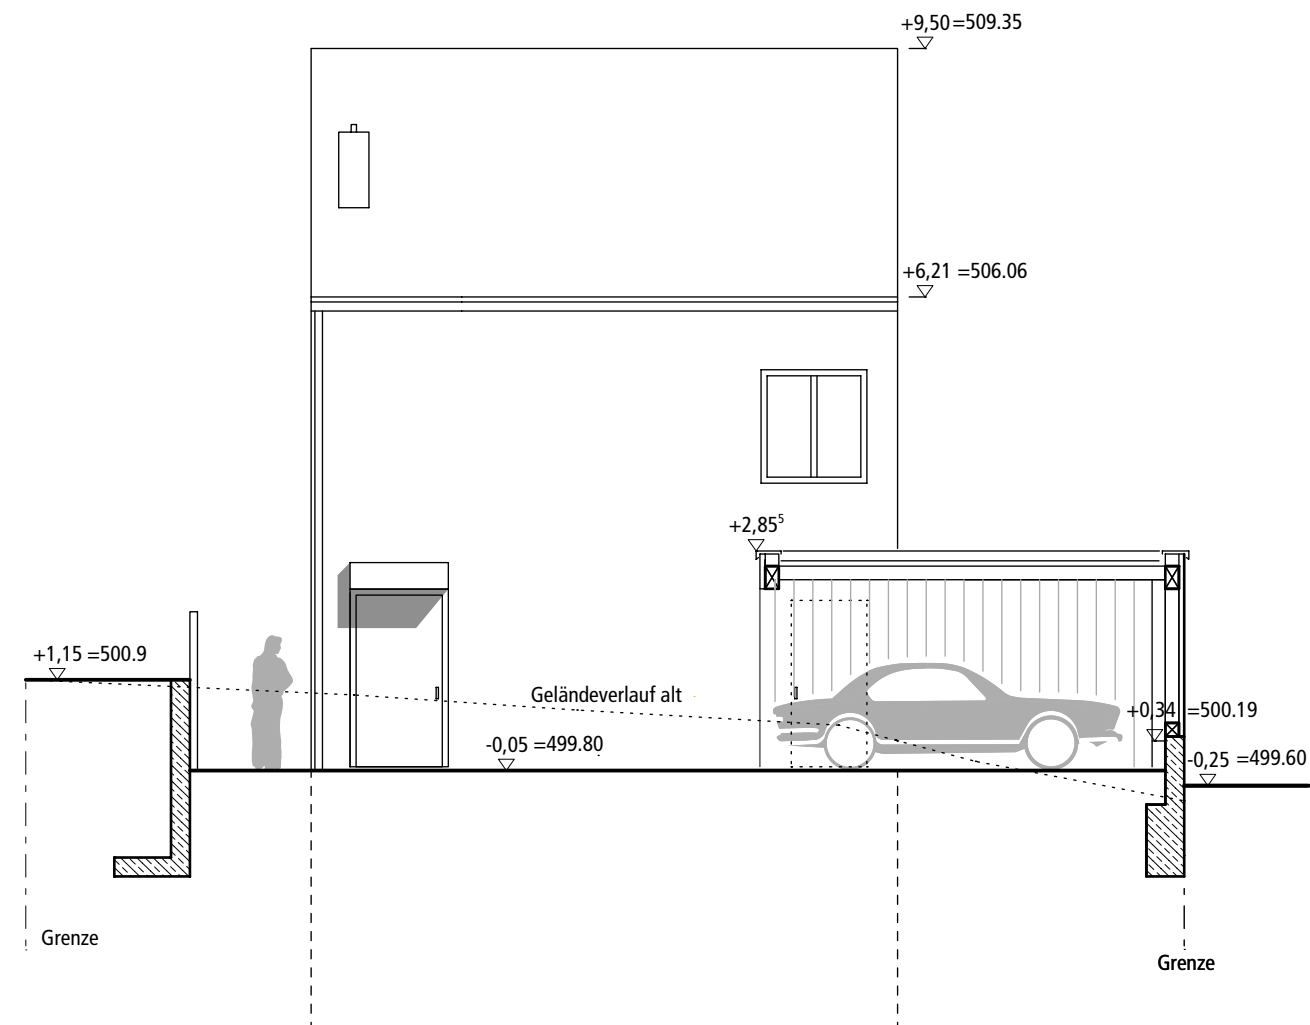

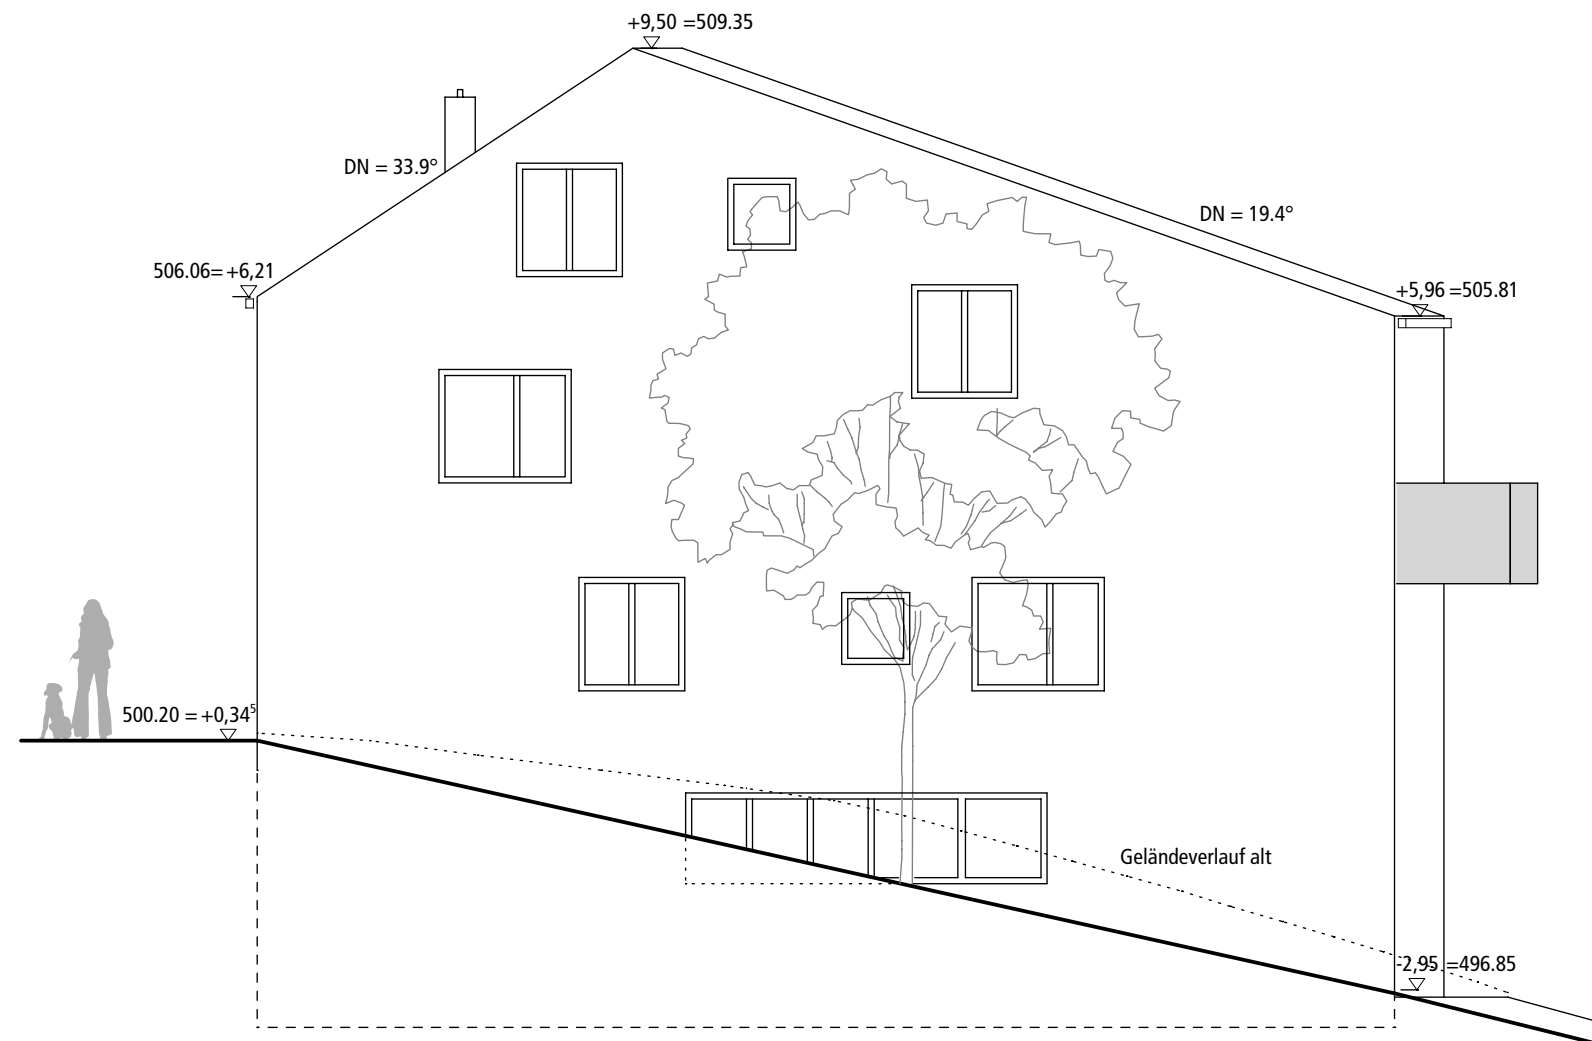

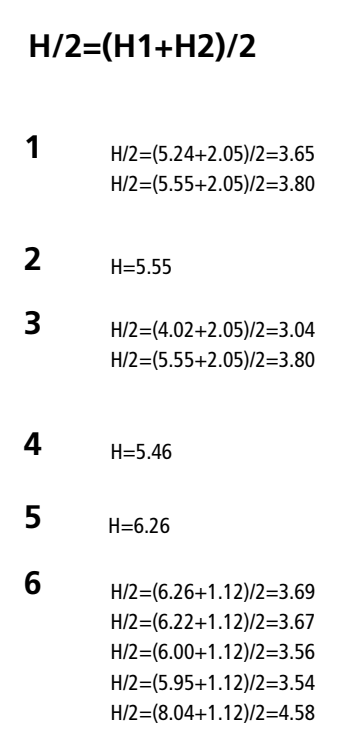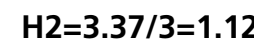

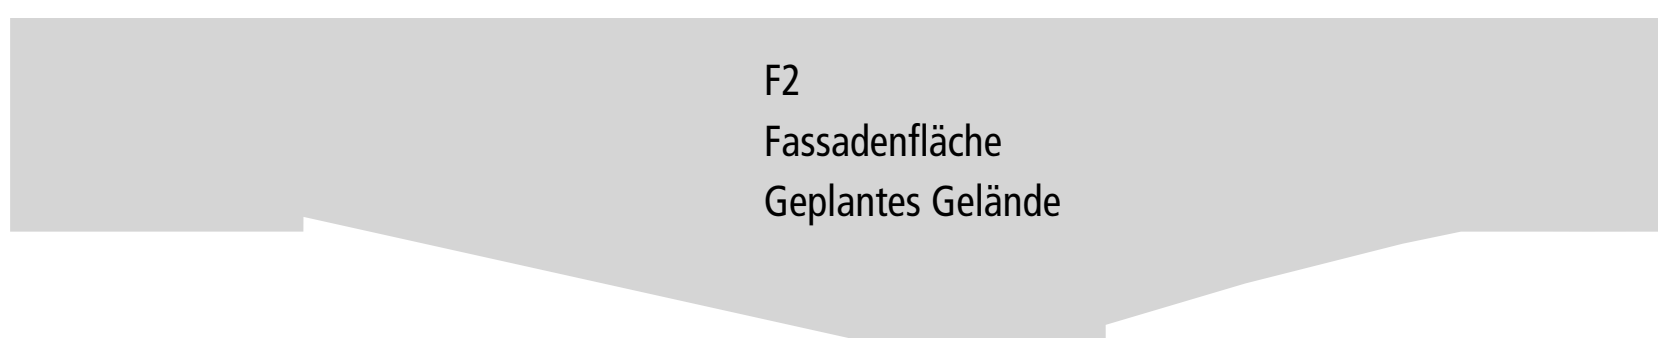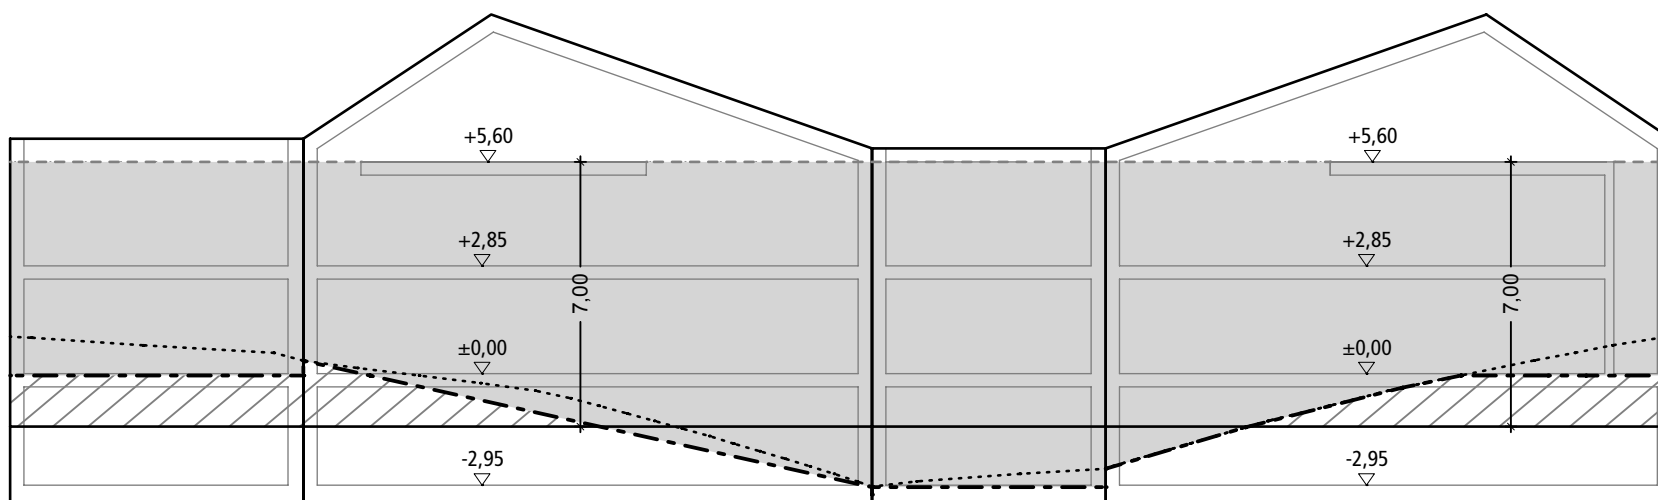

F1=307,6m²

F2=296,6m²

F2<F1

--- Geländehöhe Bestand
- - - Geländehöhe Planung

Nachweis Gebäudeklasse 1 1:200

